



URBANISTIČKI PLAN UREĐENJA VIČJA LUKA - SUTIVAN

2. PROMETNA, ULIČNA I KOMUNALNA INFRASTRUKTURNA MREŽA


2.2. Vodovodna mreža




TUMAČ ZNAKOVLJA:

- ■ ■ ■ ■ ■ ■ ■ GRANICA OBUHVATA
- - - - - GRANICA IZMEĐU IZGRAĐENOG I NEIZGRAĐENOG DIJELA GRAĐ.PODRUČJA
- - - - - GRANICE PLANIRANIH ČESTICA PROMETNIH POVRŠINA
- PLANIRANI VODOVOD
- PH  PROTUPOŽARNI HIDRANT
-  PRIKLJUČENJE NA KOMUNALNU INFRASTRUKTURU

Katastarska općina: SUTIVAN
MBR: 301744
Detaljni list: 12

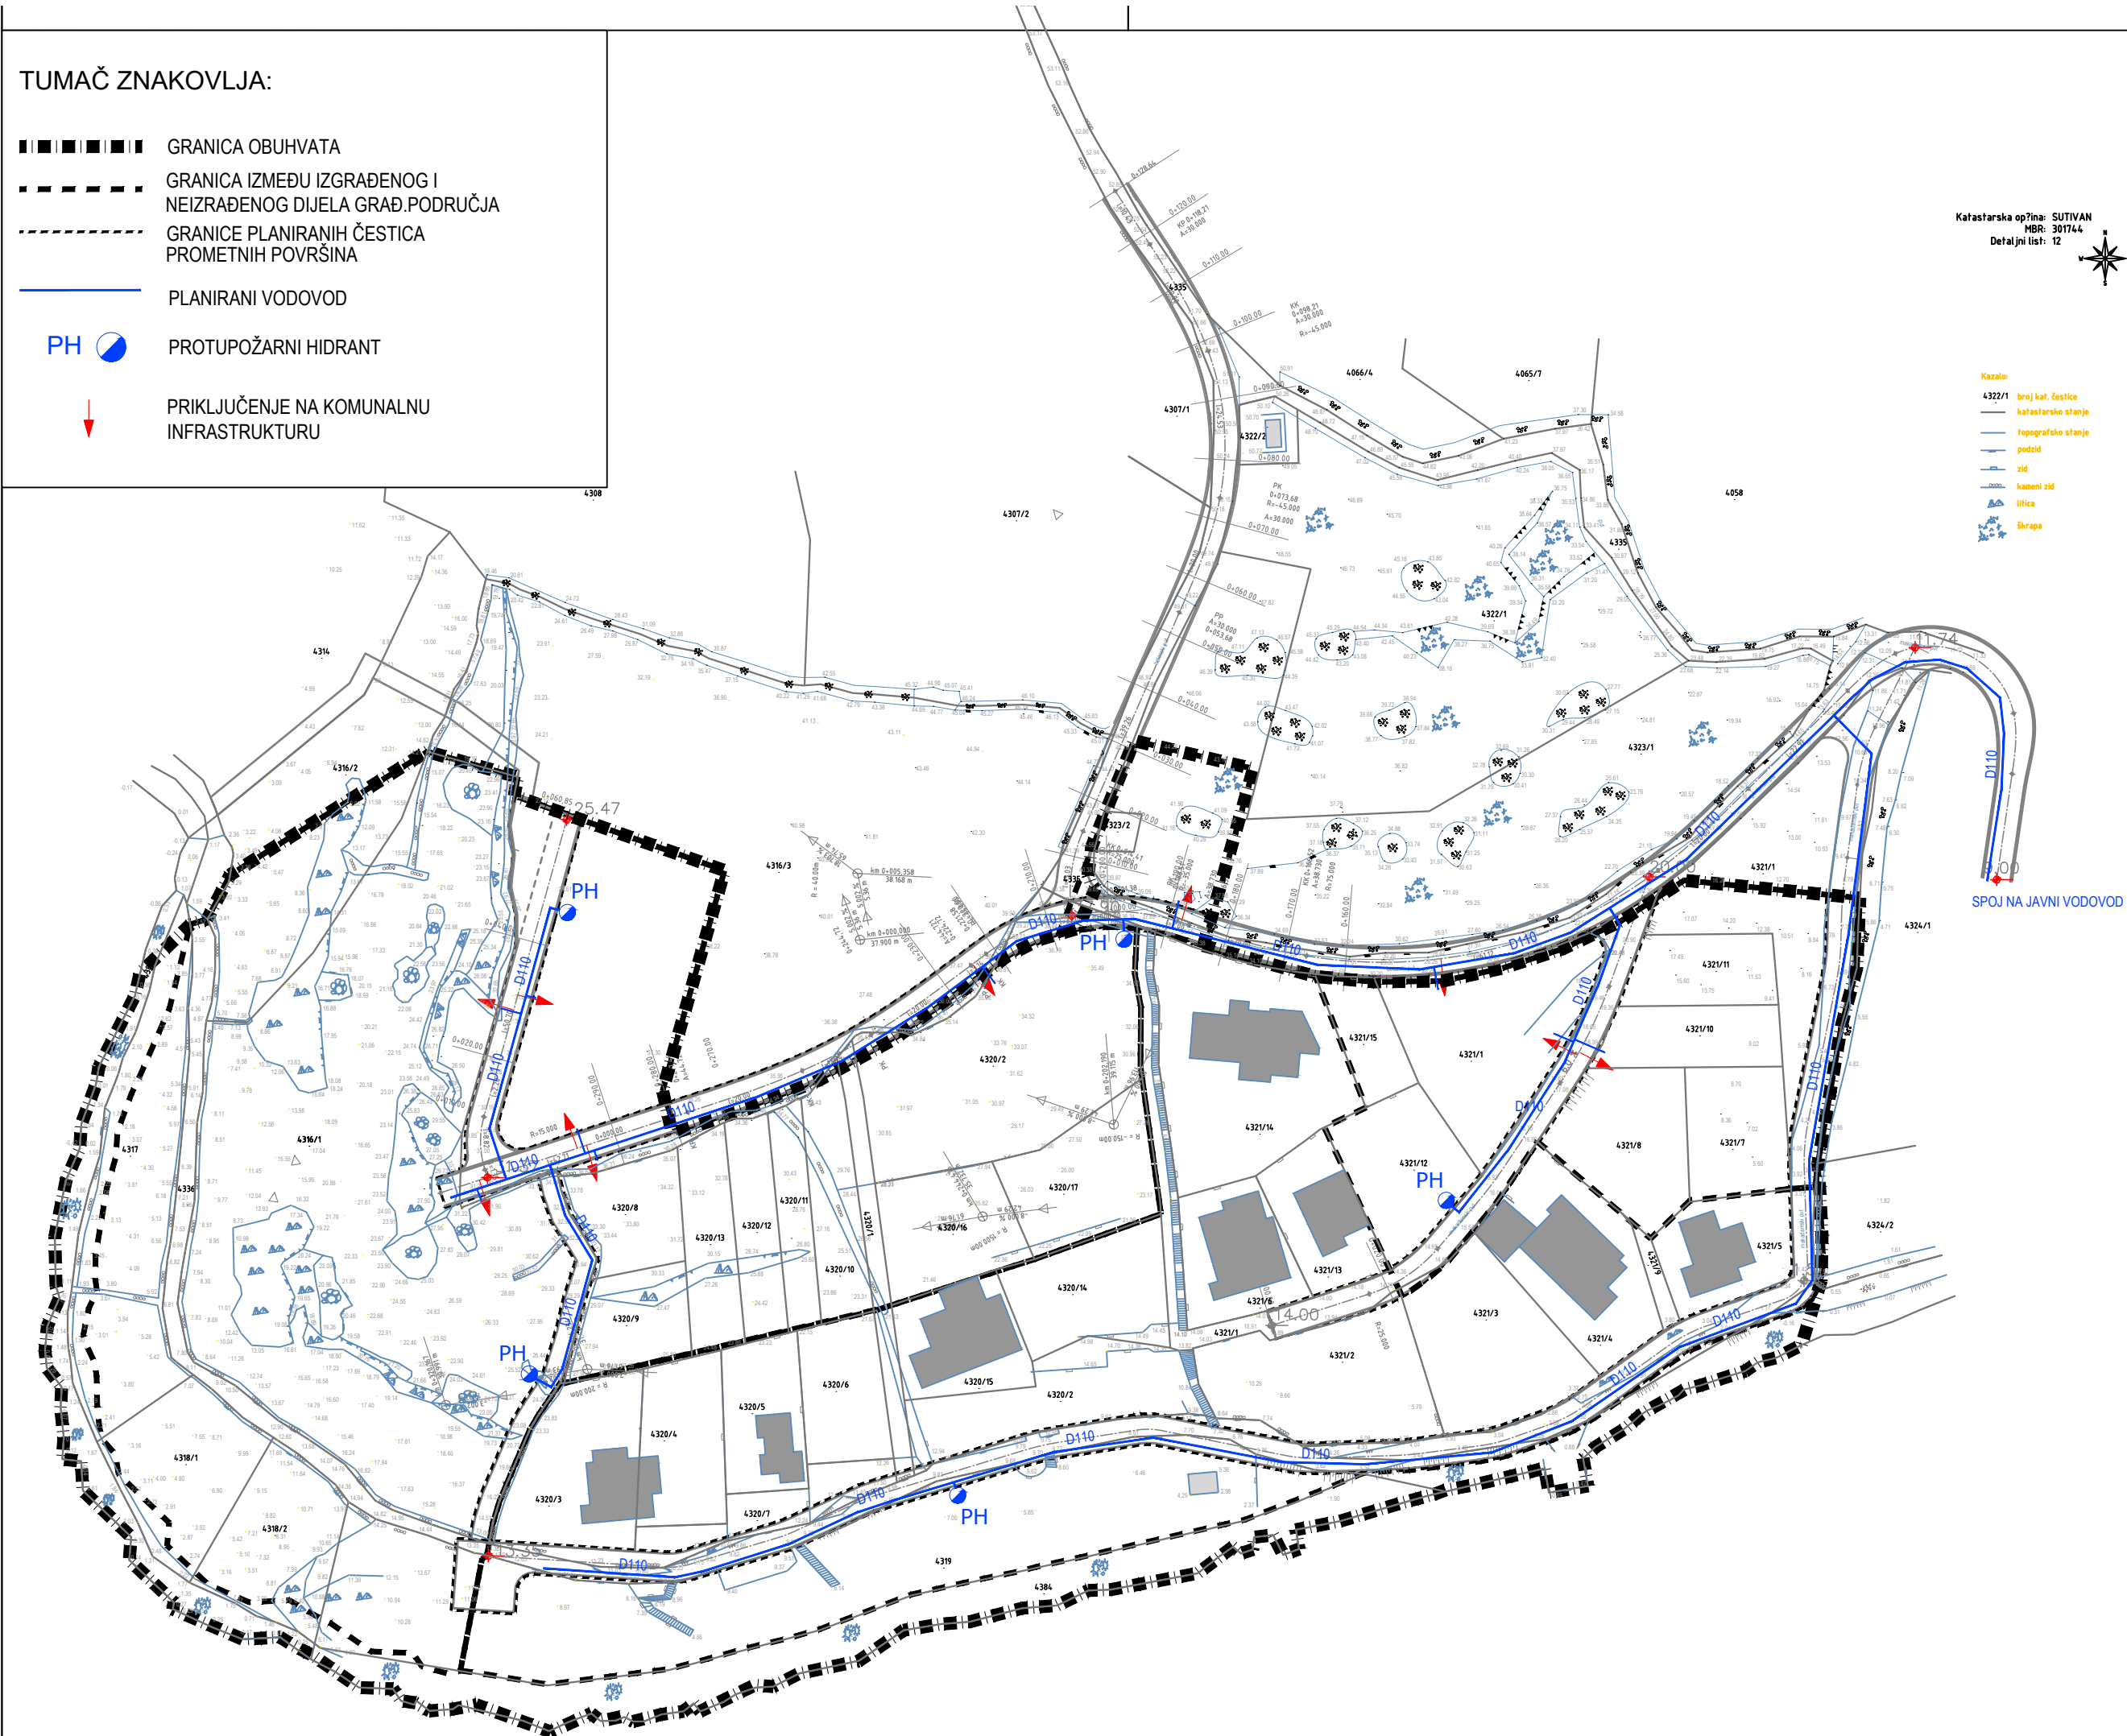- Legenda:
-  broj kat. čestice
 -  katastarsko stanje
 -  topografsko stanje
 -  podzemni vodovod
 -  površinski vodovod
 -  ulica
 -  školska

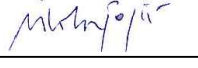

Županija:	SPLITSKO-DALMATINSKA	
Grad:	SUTIVAN	
Naziv prostornog plana:	URBANISTIČKI PLAN UREĐENJA VIČJA LUKA - SUTIVAN	
Naziv kartografskog prikaza:	Prometna, ulična i komunalna infrastrukturna mreža Vodovodna mreža	
Faza izrade prostornog plana:	Prijedlog plana	
Broj kartografskog prikaza:	2.2.	Mjerilo kartografskog prikaza: 1:1000
Odluka o izradi prostornog plana (službeno glasilo): "Službeni glasnik Općine Sutivan" broj 10/20	Odluka predstavničkog tijela o donošenju plana: "Službeni glasnik Općine Sutivan" broj	
Javna rasprava (datum objave): www.slobodnadalmacija.hr 01.07.2024. www.sutivan.hr 01.07.2024. mgipu.gov.hr 01.07.2024.	Javni uvid održan: od: 10.07.2024. do: 09.08.2024.	
Pečat tijela odgovornog za provođenje javne rasprave:	Odgovorna osoba za provođenje javne rasprave: Martina Burčul (ime, prezime i potpis)	
Suglasnost na plan prema članku 108. Zakona o prostornom uređenju ("Narodne novine" br.153/13,65/17,114/18,39/19 i 98/19) Klasa: Ur.broj:	datum:	
Pravna osoba/tijelo koje je izradilo plan: 312 ARHITEKTONSKA RADIONICA d.o.o.		
Pečat pravne osobe/tijela koje je izradilo plan: 	Odgovorna osoba: Izv.prof.art.Nikola Popić, dia  (ime, prezime i potpis)	
Odgovorni voditelj: Izv.prof.art. Nikola Popić, dia 		
Stručni tim u izradi plana: 1. Izv.prof.art.Nikola Popić, dia 2. Đurđa Lišić, dia 3. Ante Čaleta, dia 4. Mladen Žanić, dia	5. Ivo Žuvela, dis 6. mr.sc.Rade Gusić, dij 7. _____ 8. _____	
Pečat predstavničkog tijela:	Predsjednik predstavničkog tijela: Bartul Lukšić (ime, prezime i potpis)	
Istovjetnost ovog prostornog plana s izvornikom ovjerava: RANKO BLAŽEVIĆ (ime, prezime i potpis)	Pečat nadležnog tijela:	