


URBANISTIČKI PLAN UREĐENJA VIČJA LUKA - SUTIVAN


2. PROMETNA,ULIČNA I KOMUNALNA INFRASTRUKTURNA MREŽA

2.4. Elektroenergetika i telekomunikacije

TUMAČ ZNAKOVLJA:

- GRANICA OBUHVATA
- - - - GRANICA IZMEĐU IZGRAĐENOG I NEIZGRAĐENOG DIJELA GRAĐ.PODRUČJA
- - - - GRANICE PLANIRANIH ČESTICA PROMETNIH POVRŠINA
- - - - Elektroenergetski KB rasplet 1 kv i javna rasvjeta
- TS Postojeća trafostanica 10(20)/0,4 kv
- - - - EKI NxPVCØ 110 mm+NxPEHD Ø50 mm
- ↓ PRIKLJUČENJE NA KOMUNALNU INFRASTRUKTURU
- OS OZNAKA TRASE

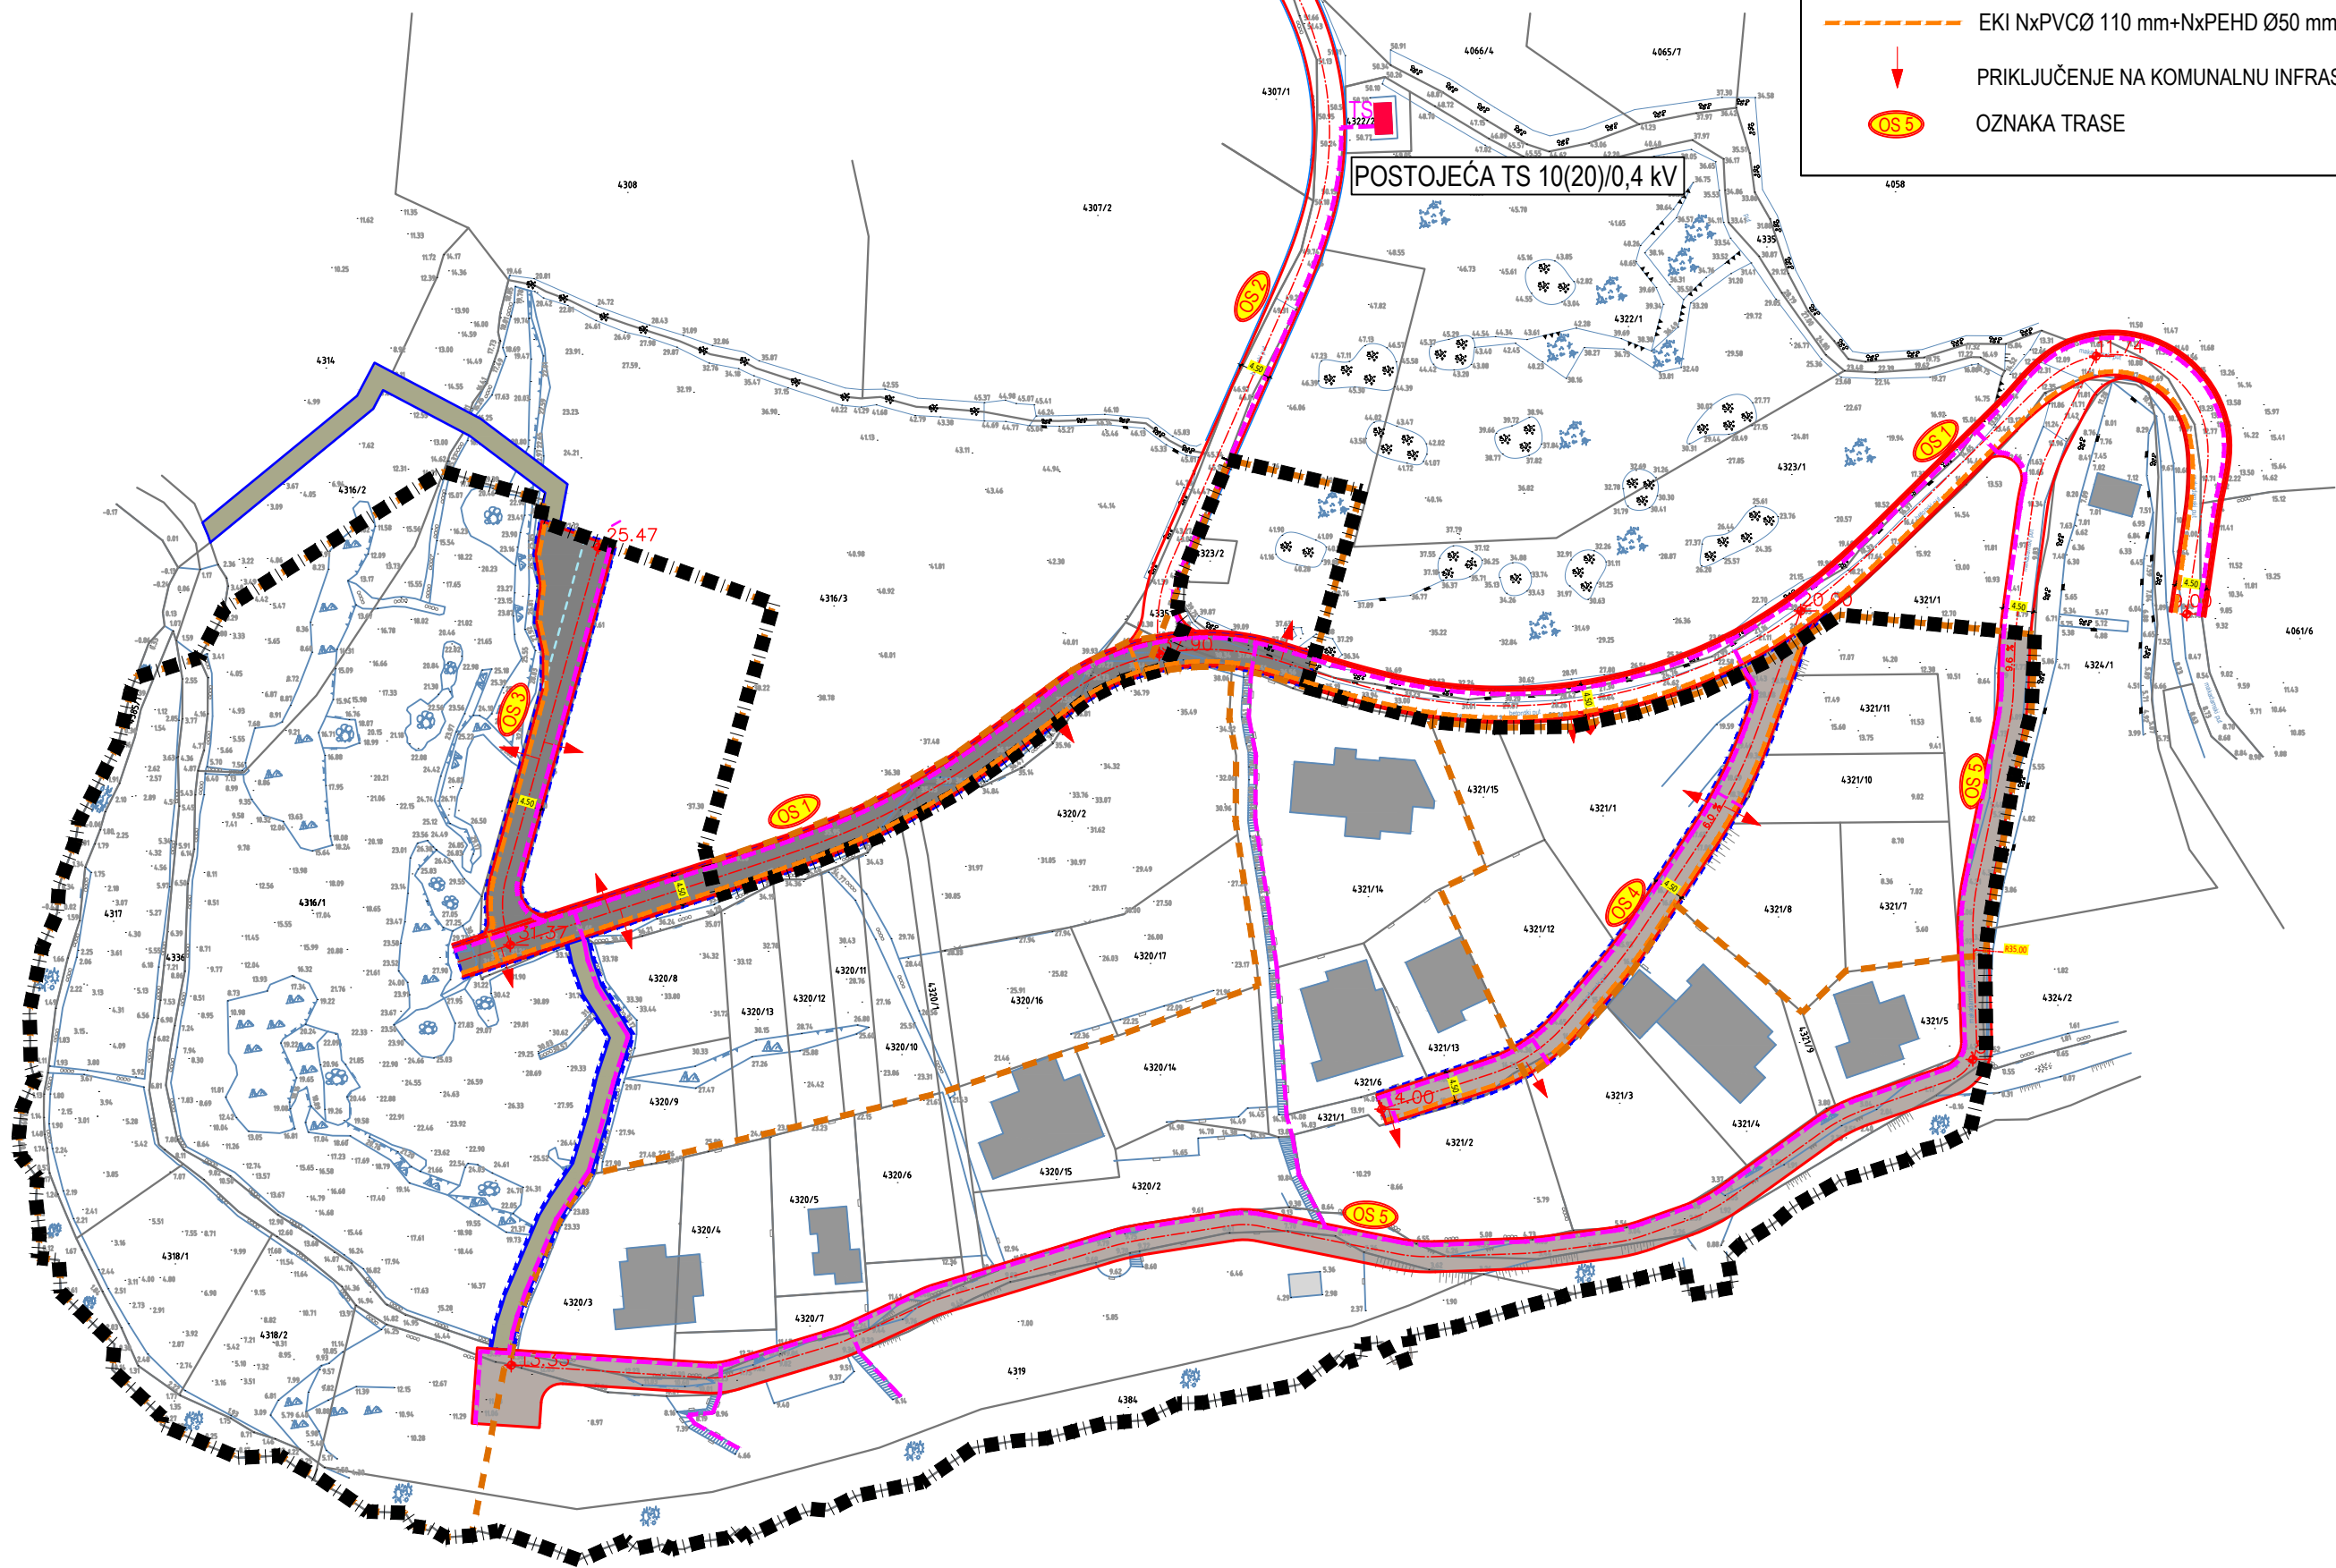

Županija: Grad:	SPLITSKO-DALMATINSKA SUTIVAN	
Naziv prostornog plana:	URBANISTIČKI PLAN UREĐENJA VIČJA LUKA - SUTIVAN	
Naziv kartografskog prikaza:	Prometna, ulična i komunalna infrastrukturna mreža Elektroenergetika i telekomunikacije	
Faza izrade prostornog plana:	Prijedlog plana	
Broj kartografskog prikaza:	2.4.	Mjerilo kartografskog prikaza: 1:1000
Odluka o izradi prostornog plana (službeno glasilo): "Službeni glasnik Općine Sutivan" broj 10/20	Odluka predstavničkog tijela o donošenju plana: "Službeni glasnik Općine Sutivan" broj	
Javna rasprava (datum objave): www.slobodnadalmacija.hr 01.07.2024. www.sutivan.hr 01.07.2024. mgipu.gov.hr 01.07.2024.	Javni uvid održan: od: 10.07.2024. do: 09.08.2024.	
Pečat tijela odgovornog za provođenje javne rasprave:	Odgovorna osoba za provođenje javne rasprave: Martina Burčul (ime, prezime i potpis)	
Suglasnost na plan prema članku 108. Zakona o prostornom uređenju ("Narodne novine" br.153/13,65/17,114/18,39/19 i 98/19) Klasa: Ur.broj:	datum:	
Pravna osoba/tijelo koje je izradilo plan: 312 ARHITEKTONSKA RADIONICA d.o.o.		
Pečat pravne osobe/tijela koje je izradilo plan: 	Odgovorna osoba: Izv.prof.art.Nikola Popić, dia (ime, prezime i potpis)	
Odgovorni voditelj:	Izv.prof.art. Nikola Popić, dia	 Martina Burčul (ime, prezime i potpis)
Stručni tim u izradi plana: 1. Izv.prof.art.Nikola Popić, dia 2. Đurđa Lišić, dia 3. Ante Čaleta, dia 4. Mladen Žanić, dia	5. Ivo Žuveša, dia 6. mr.sc.Rade Gusić, dia 7. 8. 	
Pečat predstavničkog tijela:	Predsjednik predstavničkog tijela: Bartul Lukšić (ime, prezime i potpis)	
Istovjetnost ovog prostornog plana s izvornikom ovjerava:	Pečat nadležnog tijela: RANKO BLAŽEVIĆ (ime, prezime i potpis)	