


# II. IZMJENE I DOPUNE PROSTORNOG PLANA UREĐENJA OPĆINE SUTIVAN

Komunalni infrastrukturni sustavi  
ODVODNJA OTPADNIH VODA  
M 1:25000

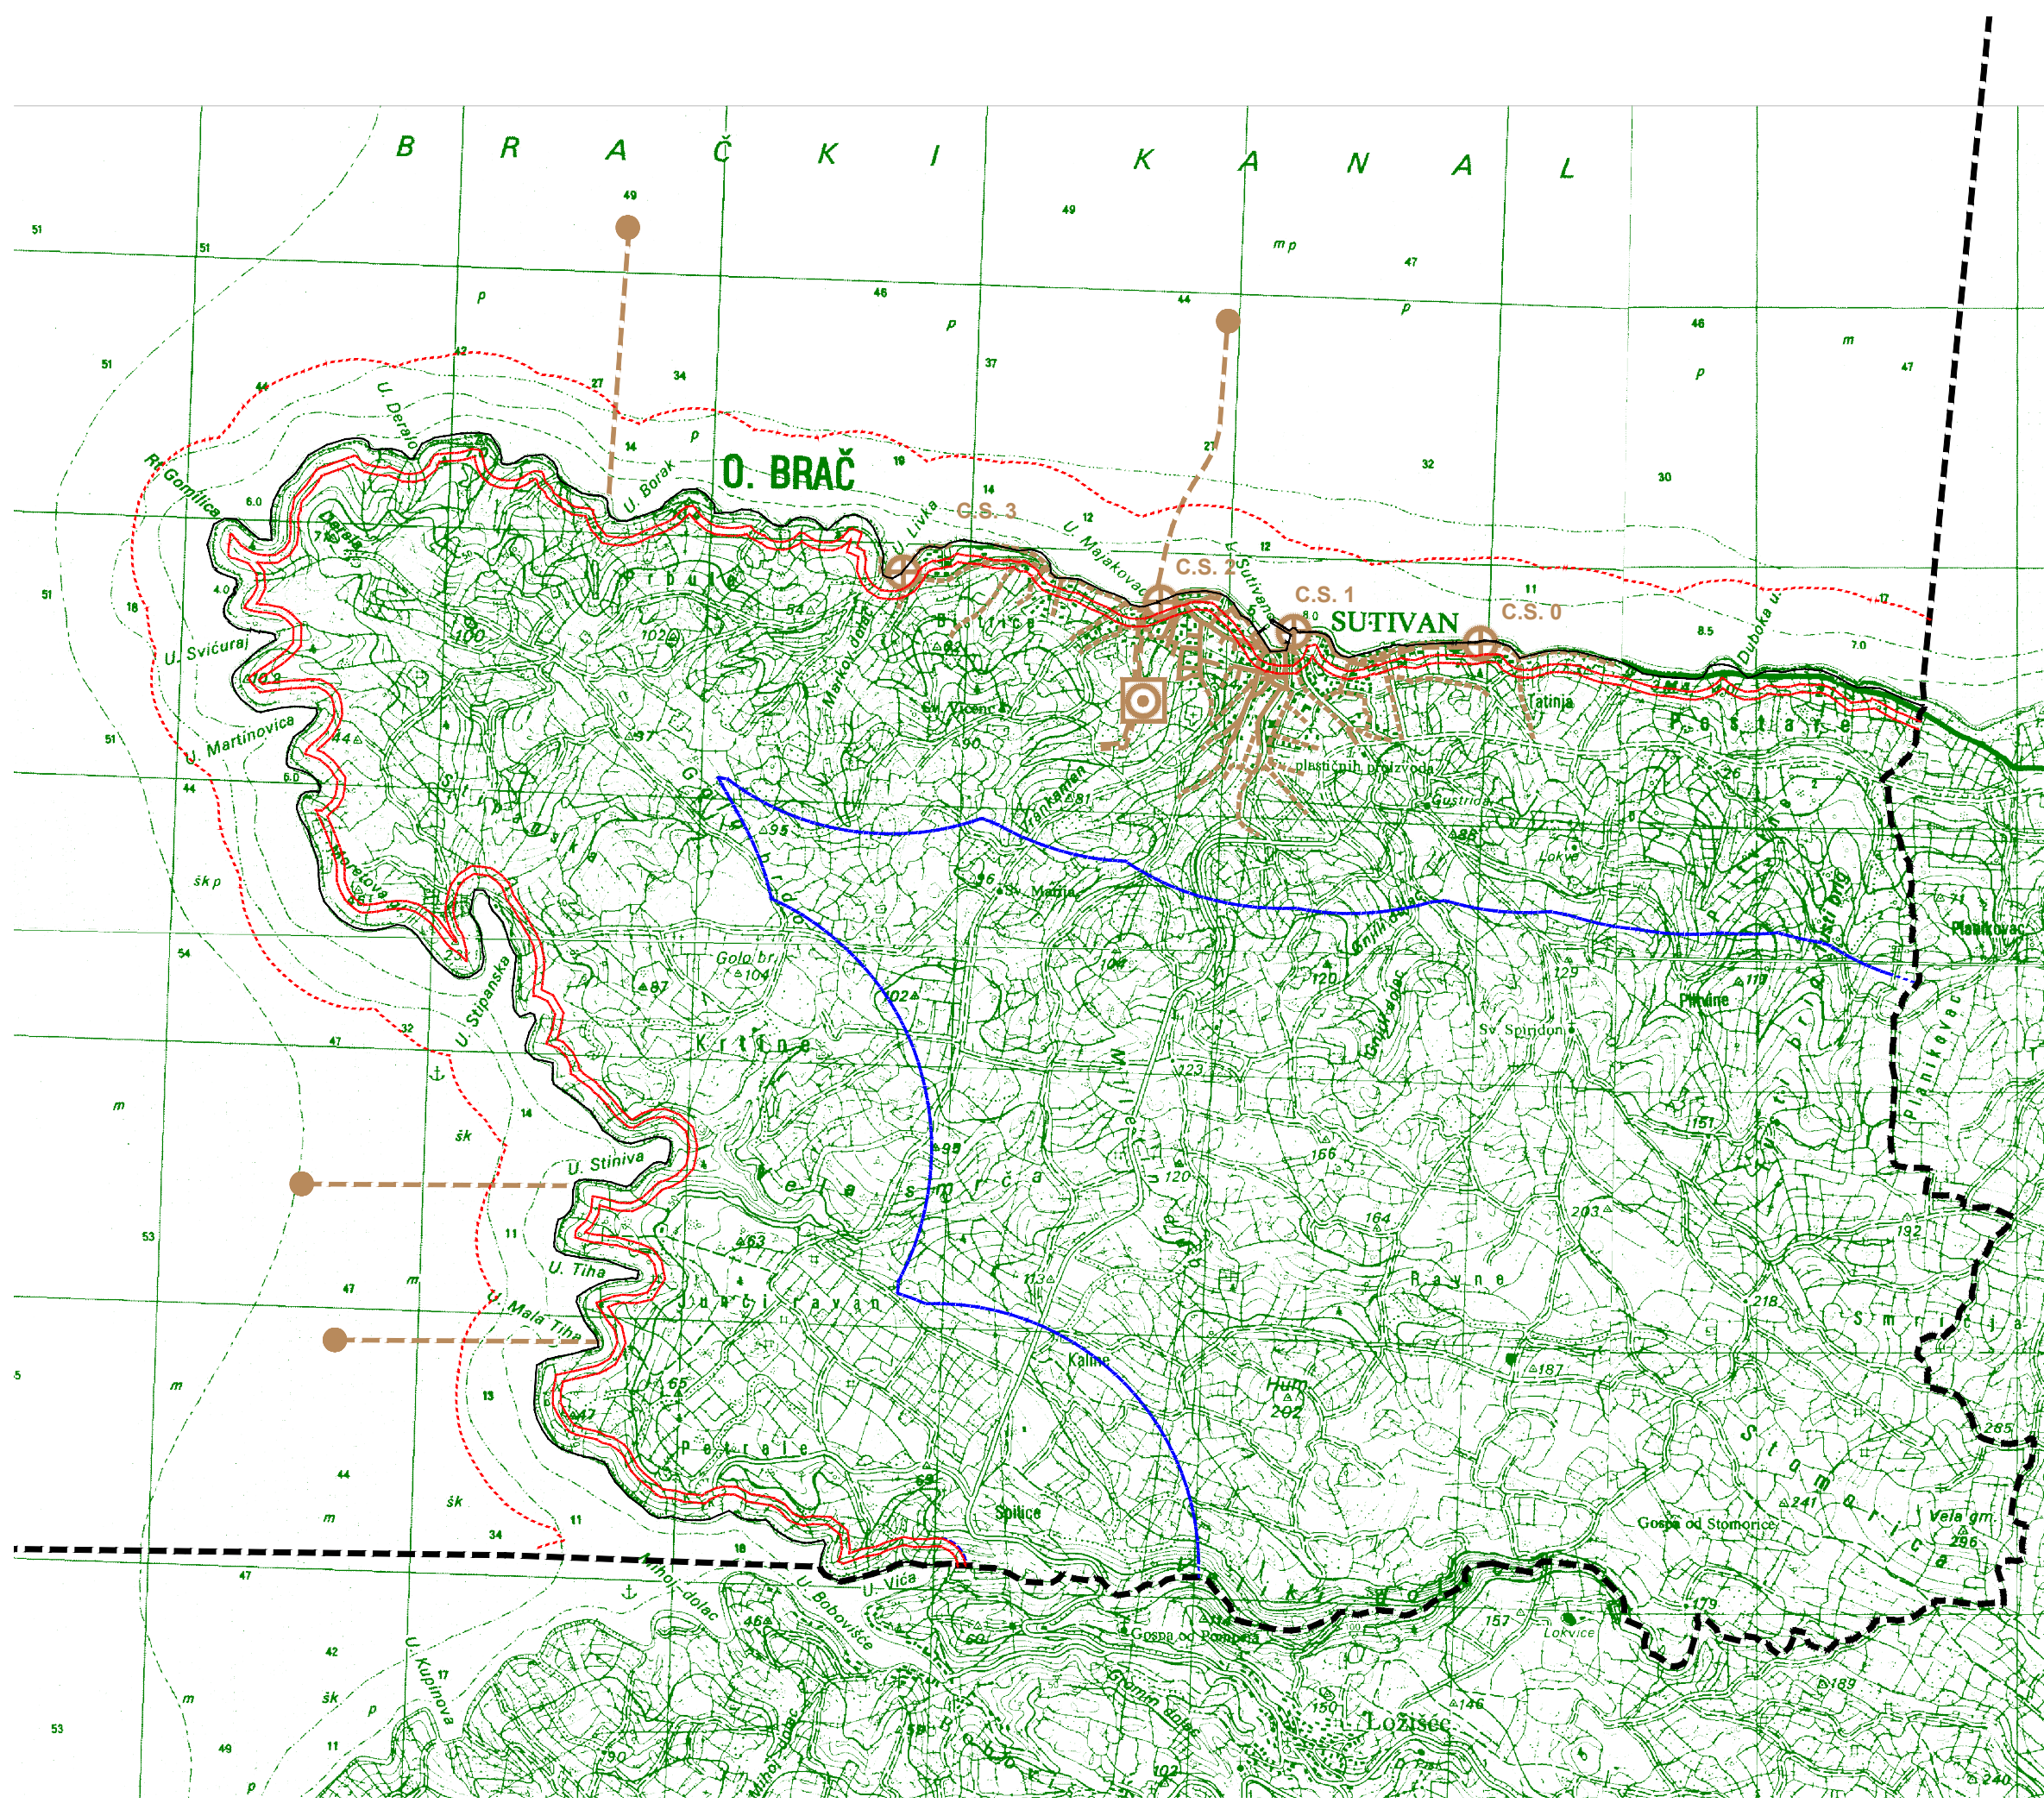

- Granice**
- obuhvat prostornog plana
  - granica prostora ograničenja u moru 300m od obalne crte
  - granica prostora ograničenja 1000m od obalne crte
  - granice prostora ograničenja 70,100m od obalne crte
- Odvodnja otpadnih voda**
- uređaj za pročišćivanje
  - ispust
  - crpna stanica
  - postojeći kanali
  - planirani kanali
  - tlačni cjevovod

ŽUPANIJA SPLITSKO DALMATINSKA		OPĆINA SUTIVAN	
NAZIV PROSTORNOG PLANA:		II. IZMJENE I DOPUNE PROSTORNOG PLANA UREĐENJA OPĆINE SUTIVAN	
FAZA IZRADE:		PRIJEDLOG PLANA	
NAZIV KARTOGRAFSKOG PRIKAZA: KOMUNALNI INFRASTRUKTURNI SUSTAVI - ODVODNJA OTPADNIH VODA			
BROJ KARTOGRAFSKOG PRIKAZA: 2.4.		MJERILO KARTOGRAFSKOG PRIKAZA: 1:25000	
ODLUKA O IZRADI PROSTORNOG PLANA:: "Službeni glasnik Općine Sutivan" br.10/20		ODLUKA PREDSTAVNIČKOG TIJELA O DONOŠENJU PLANA :	
JAVNA RASPRAVA (datum objave): www.slobodnadalmacija.hr 01.07.2024. www.sutivan.hr 01.07.2024. mgipu.gov.hr 01.07.2024.		JAVNI UVID ODRŽAN: od: 10.07.2024. do: 09.08.2024.	
PEČAT TIJELA ODGOVORNOG ZA PROVOĐENJE JAVNE RASPRAVE:		ODGOVORNA OSOBA ZA PROVOĐENJE JAVNE RASPRAVE:  Martina Burčul	
Suglasnost na plan prema članku 108. Zakona o prostornom uređenju ( NN br.153/13 ) Klasa: Urbroj: datum:			
PRAVNA OSOBA KOJA JE IZRADILA PLAN:		Studio A d.o.o.	
PEČAT PRAVNE OSOBE KOJA JE IZRADILA PLAN: d.o.o. za STUDIO usluge u arhitekturi ZAGREB TUŠKANOVA 41		ODGOVORNA OSOBA:  Nenad Kondža, dipl.ing.arh.	
VODITELJ IZRADE PLANA:		Izv.prof.art. Nikola Popić, dia	
STRUČNI TIM U IZRADI PLANA:		Izv.prof.art. Nikola Popić, dia Đurđa Lišić, dia Ante Čaleta, mia	
PEČAT PREDSTAVNIČKOG TIJELA:		PREDSJEDNIK PREDSTAVNIČKOG TIJELA:  Bartul Lukšić	
ISTOVJETNOST OVOG PROSTORNOG PLANA S IZVORNikom OVJERAVA:		PEČAT NADLEŽNOG TIJELA:  Ranko Blažević	