
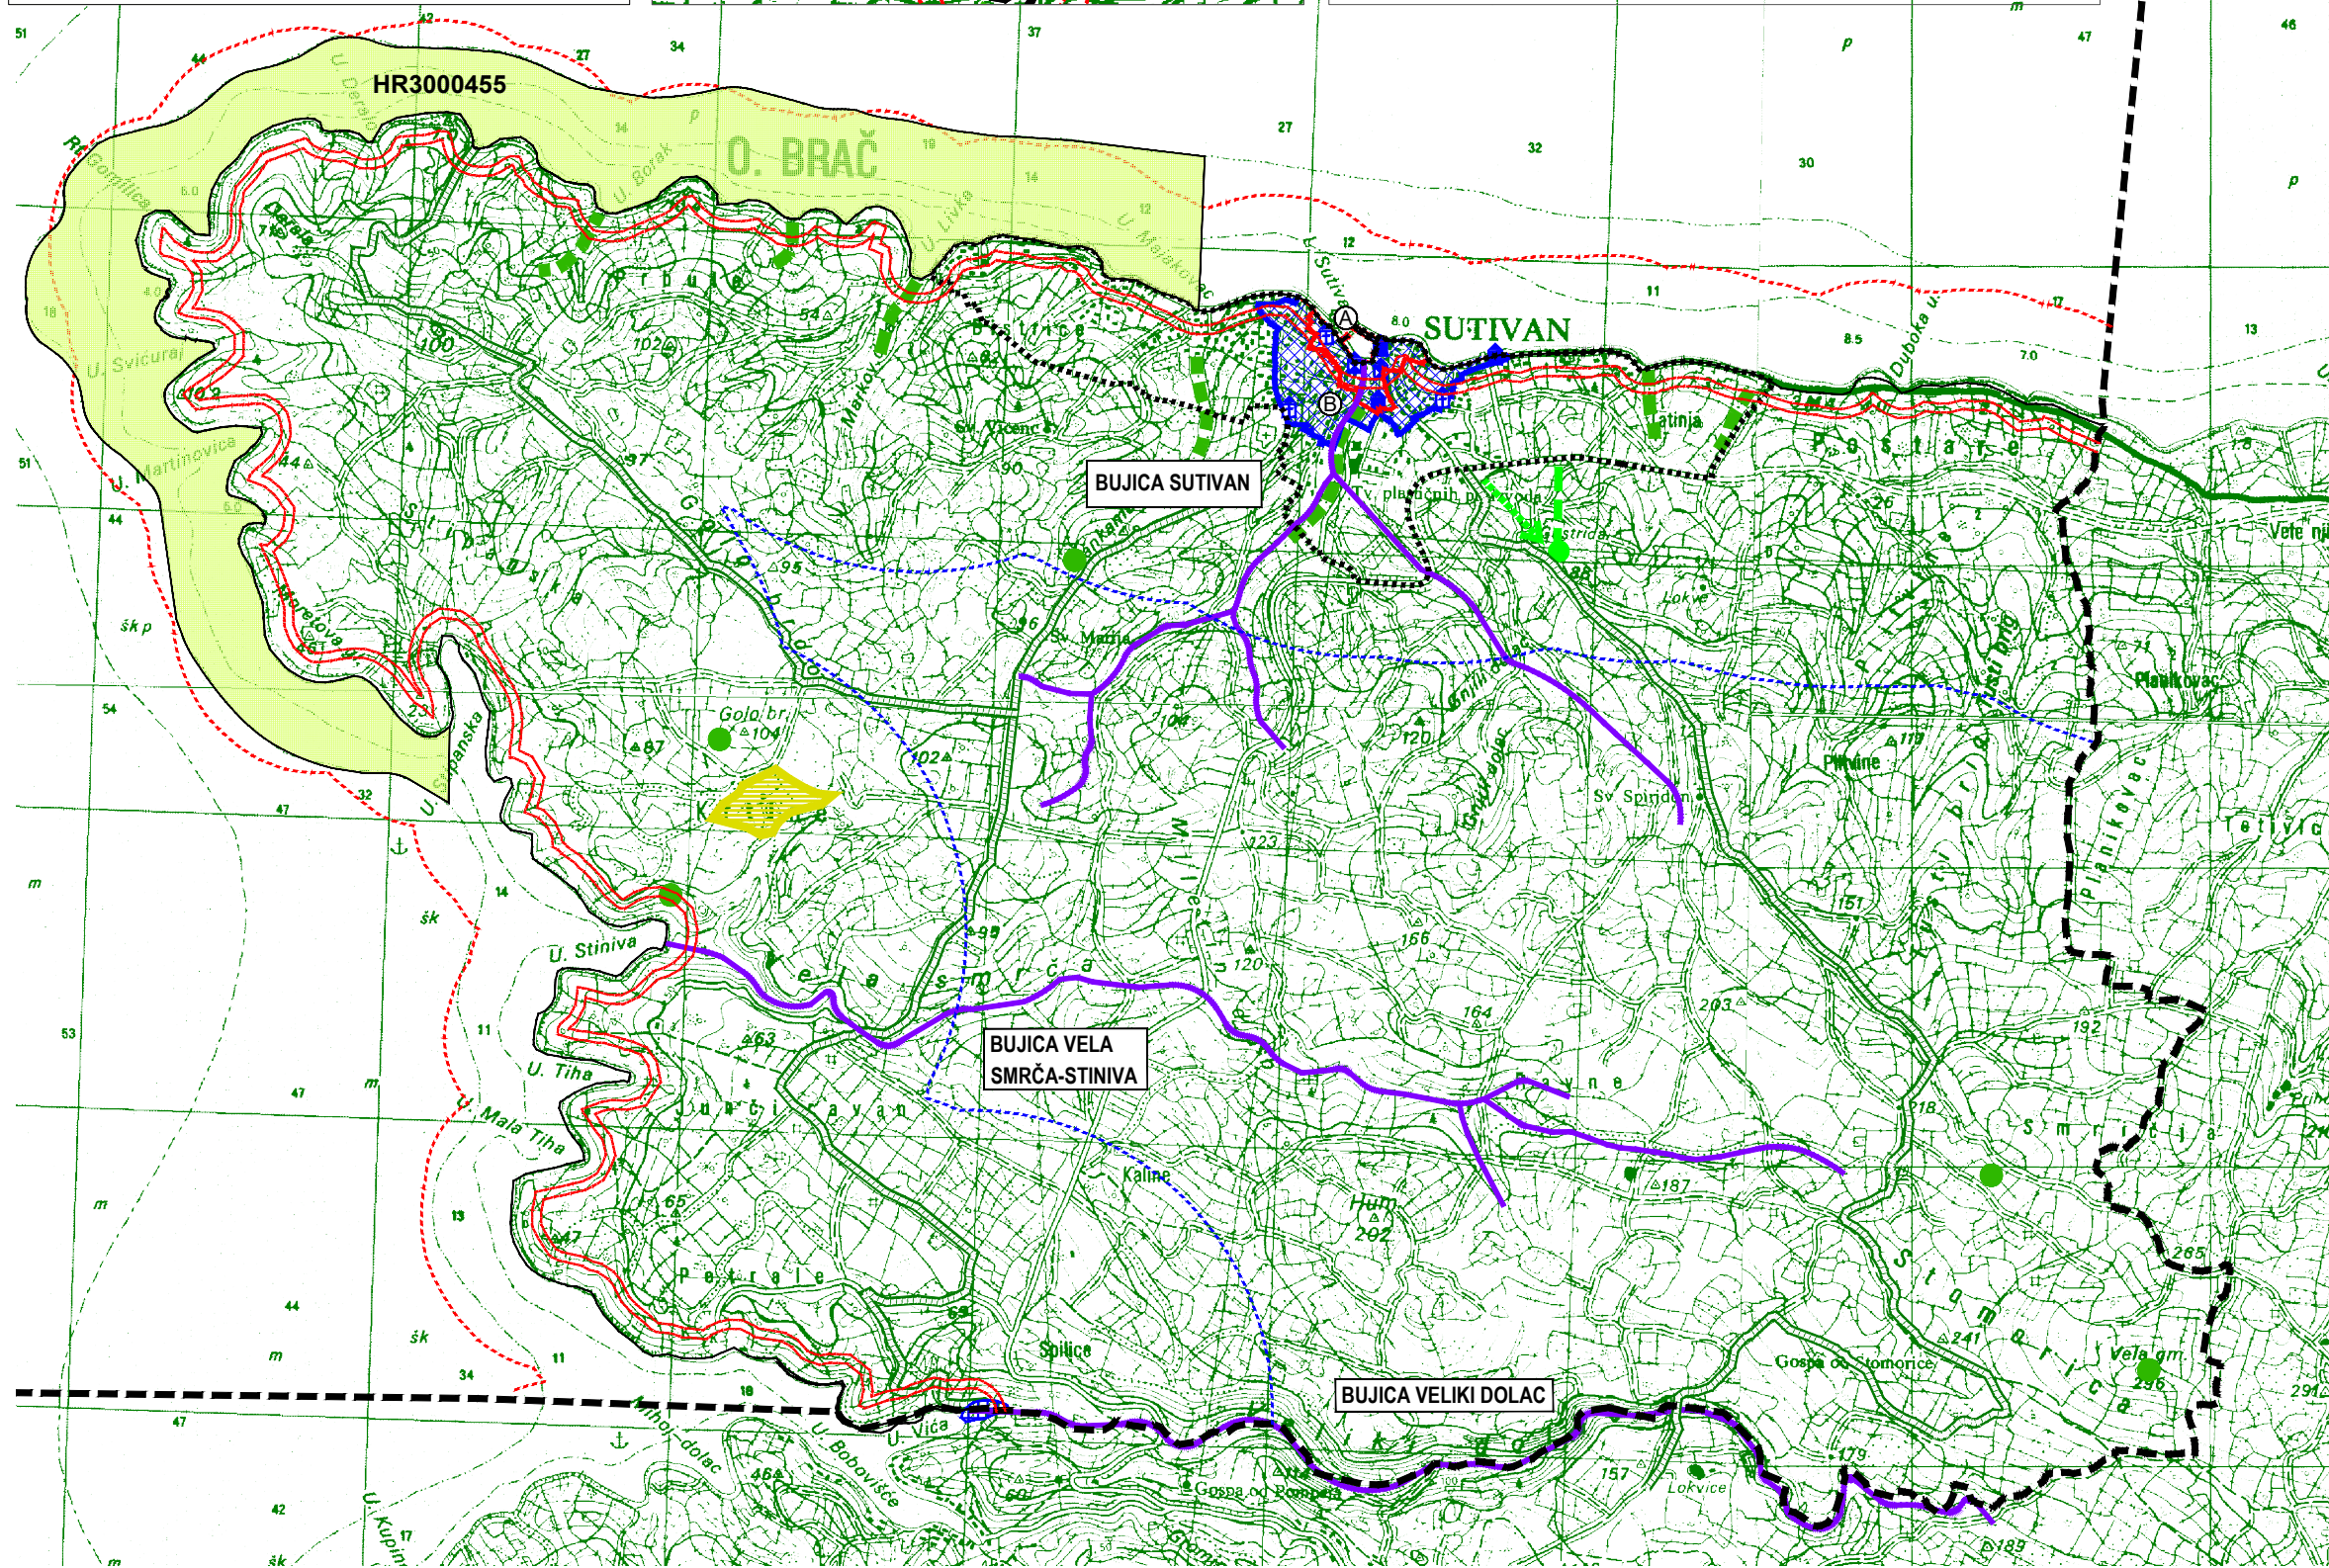


1. Zgrada Općine ( Z-3588 )
2. Kula Marijanović ( Z-5002 )
3. Crkva Uznesenja Marijina ( Z-3408 )
4. Crkva sv. Ivana i temelji ranokršćanske crkve ( Z-5001 )
5. Sklop kuća Ilić ( Z-5161 )
6. Ljetnikovac Jerolima Kavanjina ( Z-1557 )
7. Mlin na vjetar ( Z-5225 )
8. Crkva sv. Roka ( Z-3429 )
9. Antički brodolom ( P-3305 )

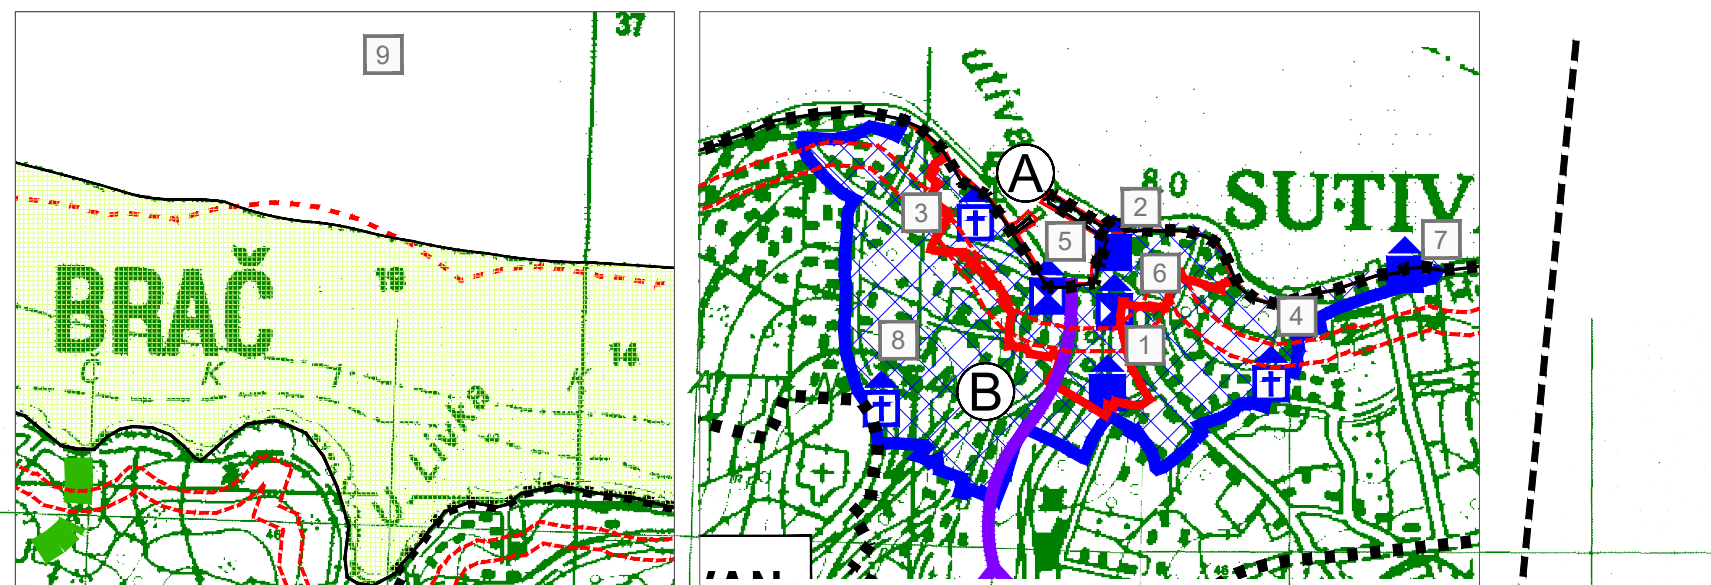

- Granice**
- obuhvat prostornog plana
  - granice građevinskog područja naselja
  - granica prostora ograničenja u moru 300m od obalne crte
  - granica prostora ograničenja 1000m od obalne crte
  - granice prostora ograničenja 70,100m od obalne crte
- Uvjeti korištenja**
- Područja posebnih uvjeta korištenja
- Zaštićeni dijelovi prirode
- područje ekološke mreže HR3000455 - Rt Gomilica
- Krajobraz**
- osobito vrijedan predjel - prirodni krajobraz - Vela lokva
  - točke i potezi značajni za panoramske vrijednosti krajobraza - vidikovac i spomen obilježje
  - kamene gomile
- Vode i more**
- vodotok-bujica
  - periske
- Vrijedni dijelovi naselja**
- pješačke komunikacije - zeleni doci
  - staze za hodanje, trčanje i brdski biciklizam
- Arheološka baština**
- arheološko područje
  - arheološki pojedinačni lokalitet - kopneni
  - arheološki pojedinačni lokalitet - podmorski
- Povijesno graditeljska cjelina**
- gradsko seoska naselja
- Povijesni sklop i građevina**
- graditeljski sklop
  - civilna građevina
  - sakralna građevina
- Memorijalna baština**
- spomen (memorijalni) objekt
  - memorijalno područje - Golo brdo
  - zona 'A' pod zaštitom Ministarstva kulture Konzervatorskog odjela u Splitu
  - zona 'B' pod zaštitom Ministarstva kulture Konzervatorskog odjela u Splitu

# II. IZMJENE I DOPUNE PROSTORNOG PLANA UREĐENJA OPĆINE SUTIVAN

Uvjeti za korištenje, uređenje i zaštitu prostora  
M 1:25000

ŽUPANIJA SPLITSKO DALMATINSKA		OPĆINA SUTIVAN	
NAZIV PROSTORNOG PLANA:		II. IZMJENE I DOPUNE PROSTORNOG PLANA UREĐENJA OPĆINE SUTIVAN	
FAZA IZRADE:		PRIJEDLOG PLANA	
NAZIV KARTOGRAFSKOG PRIKAZA:		UVJETI ZA KORIŠTENJE, UREĐENJE I ZAŠTITU PROSTORA	
BROJ KARTOGRAFSKOG PRIKAZA:		3.	MJERILO KARTOGRAFSKOG PRIKAZA: 1:25000
ODLUKA O IZRADI PROSTORNOG PLANA:: "Službeni glasnik Općine Sutivan" br.10/20		ODLUKA PREDSTAVNIČKOG TIJELA O DONOŠENJU PLANA :	
JAVNA RASPRAVA (datum objave): www.slobodnadalmacija.hr 01.07.2024. www.sutivan.hr 01.07.2024. mgipu.gov.hr 01.07.2024.		JAVNI UVID ODRŽAN: od: 10.07.2024. do: 09.08.2024.	
PEČAT TIJELA ODGOVORNOG ZA PROVOĐENJE JAVNE RASPRAVE:		ODGOVORNA OSOBA ZA PROVOĐENJE JAVNE RASPRAVE:  Martina Burčul	
Suglasnost na plan prema članku 108. Zakona o prostornom uređenju ( NN br.153/13 )			
Klasa: Urbroj: datum:		Studio A d.o.o.	
PRAVNA OSOBA KOJA JE IZRADILA PLAN:		PEČAT PRAVNE OSOBE KOJA JE IZRADILA PLAN: d.o.o. za STUDIO usluge u arhitekturi ZAGREB TUŠKANOVA 41	
ODGOVORNA OSOBA:  Nenad Kondža, dipl.ing.arh.		VODITELJ IZRADE PLANA: Izv.prof.art. Nikola Popić, dia	
PEČAT PREDSTAVNIČKOG TIJELA:		ODGOVORNA OSOBA:  Nenad Kondža, dipl.ing.arh.	
PREDSEDNIK PREDSTAVNIČKOG TIJELA:  Bartul Lukšić		STRUČNI TIM U IZRADI PLANA: Izv.prof.art. Nikola Popić, dia Đurđa Lišić, dia Ante Čaleta, mia	
PEČAT NADLEŽNOG TIJELA:		PEČAT NADLEŽNOG TIJELA:  Ranko Blažević	
ISTOVJETNOST OVOG PROSTORNOG PLANA S IZVORNOM OVJERAVA:		PEČAT NADLEŽNOG TIJELA:  Ranko Blažević	