

TUMAČ:


- ■ ■ ■ OBUHVAT PROSTORNOG PLANA
- GRANICE PLANIRANIH ČESTICA PROMETNIH POVRŠINA
- RUBNJAK
- GRANICA IZMEĐU IZGRAĐENOG I NEIZGRAĐENOG DIJELA GRAĐ.PODRUČJA
- ↓ PRIKLJUČENJE NA JAVNU POVRŠINU
- ↓ PRIKLJUČENJE NA KOMUNALNU INFRASTRUKTURU

OBLICI KORIŠTENJA

- NOVA GRADNJA
- SANACIJA GRAĐEVINA I DIJELOVA NASELJA - PROMJENA STANJA GRAĐEVINA (UKLANJANJE, ZAMJENA, REKONSTR., OBNOVA)
- OBALNO PODRUČJE MORA

Katastarska općina: SUTIVAN  
 MBR: 307744  
 Detaljni list: 12


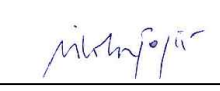

- Kazalo:
- 4.322/1 broj kat. čestice
  - 4.322/2 katastarsko stanje
  - topografsko stanje
  - podzid
  - zid
  - kameni zid
  - lišca
  - širapa

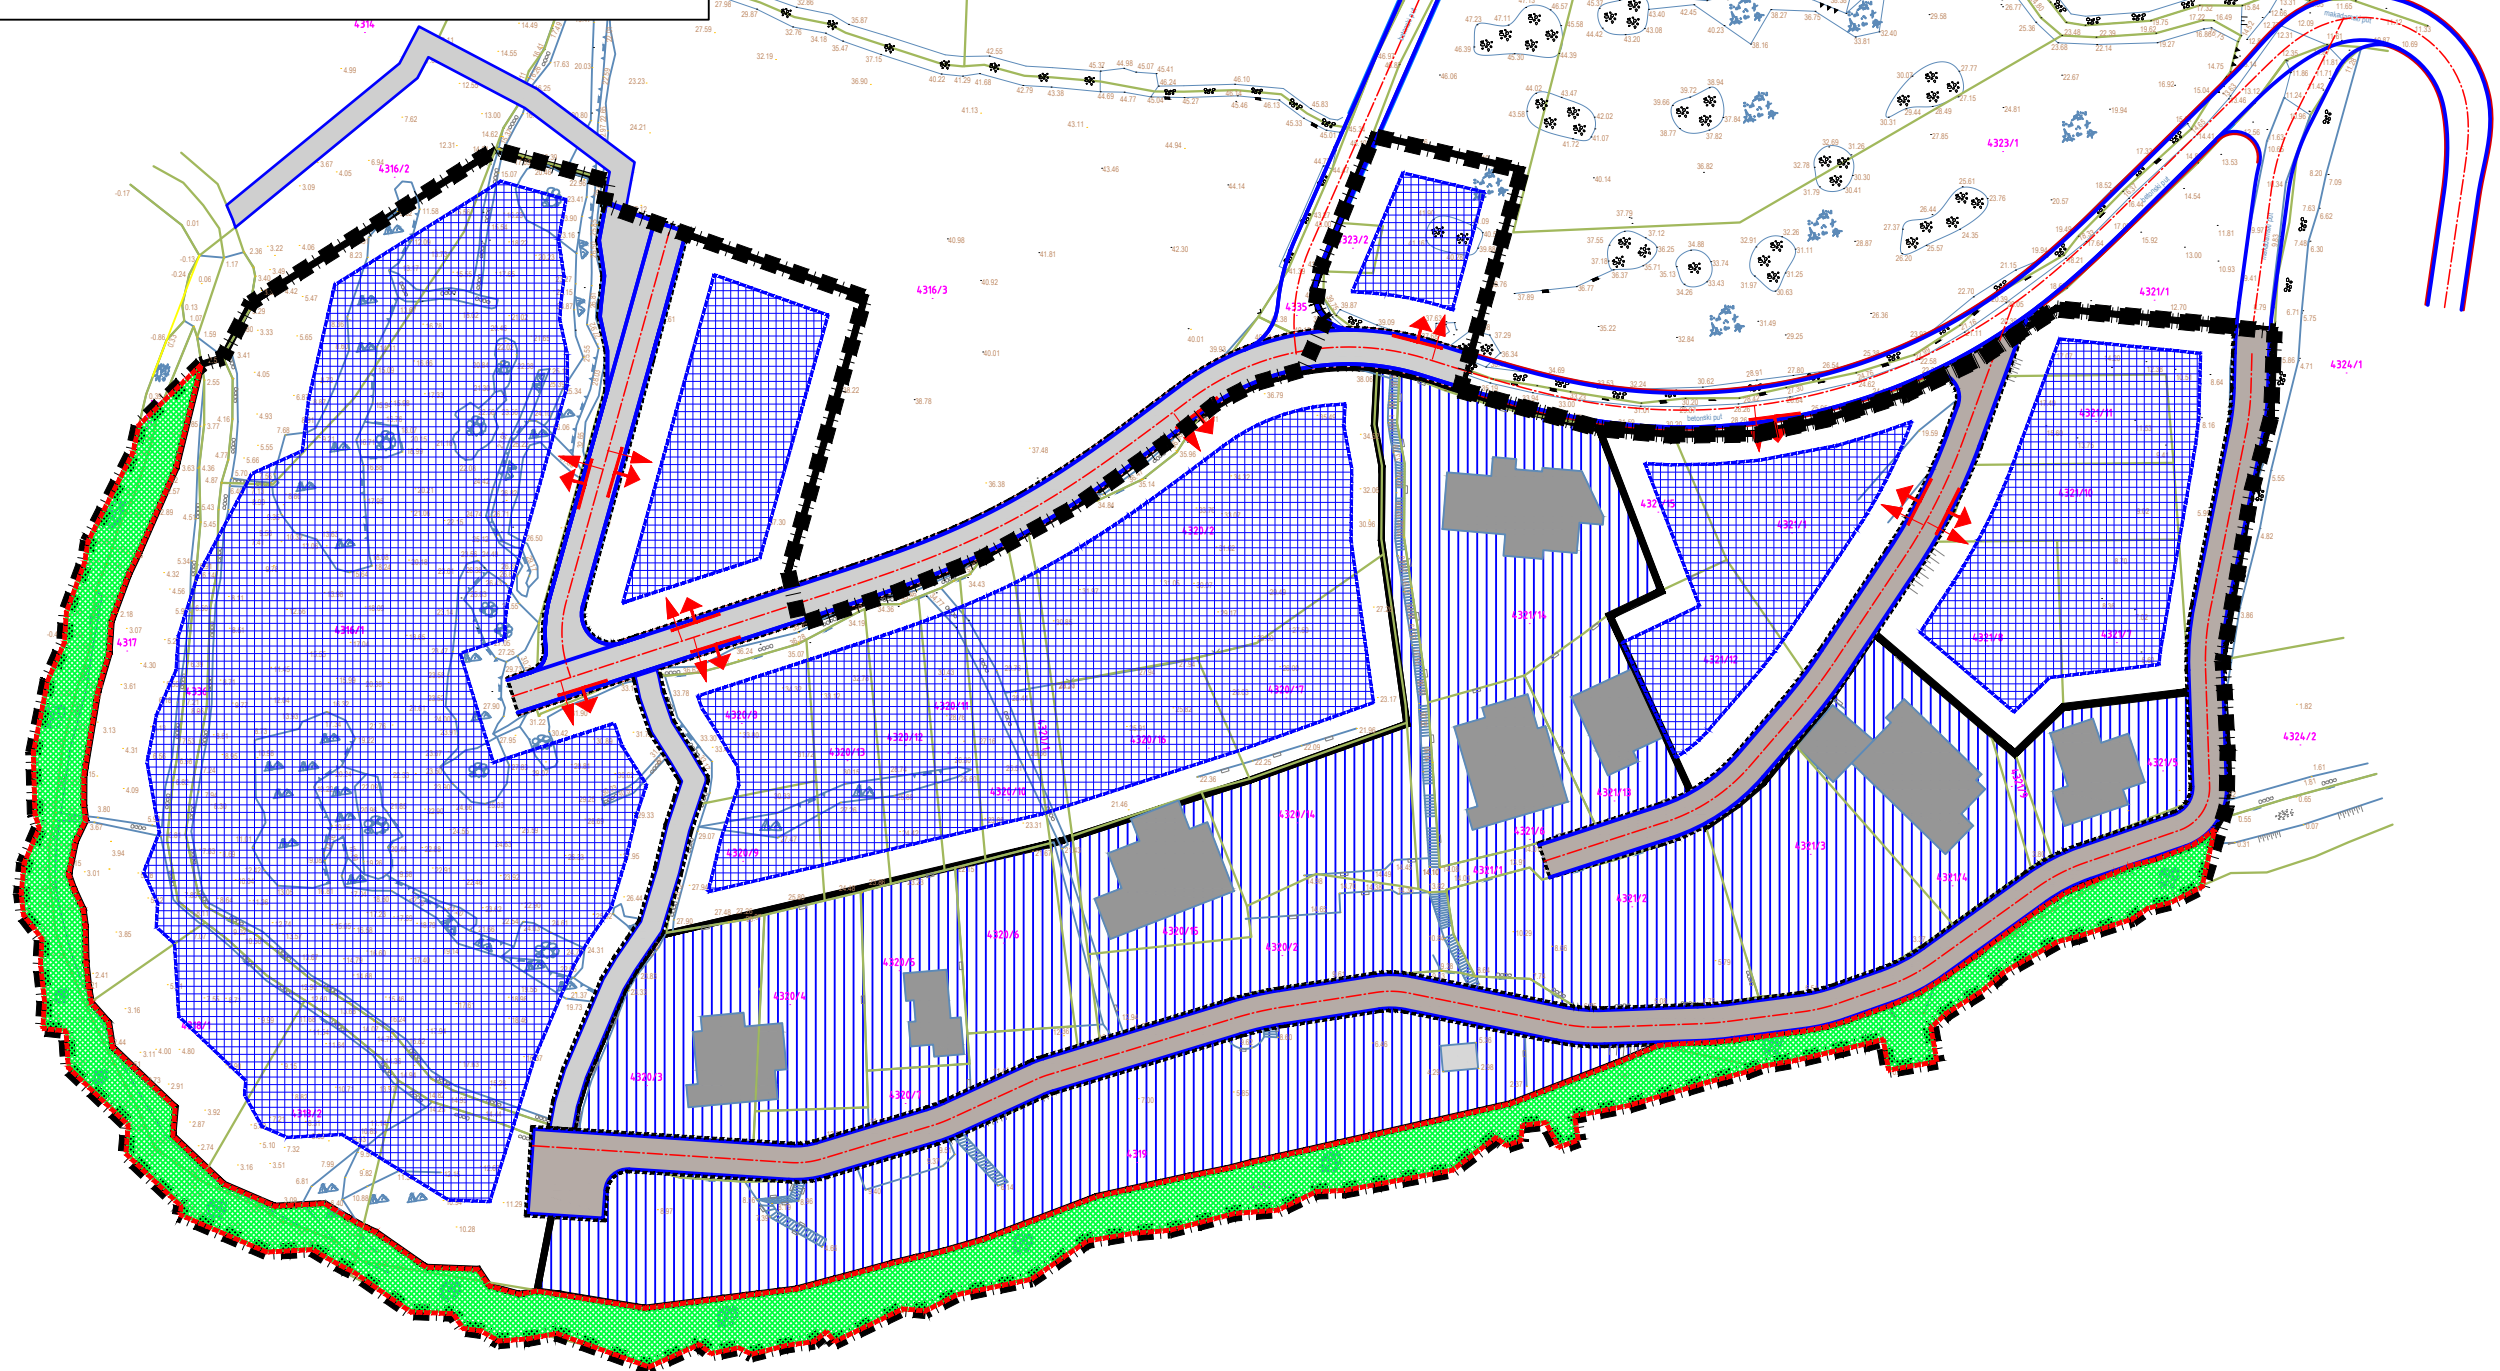

# URBANISTIČKI PLAN UREĐENJA VIČJA LUKA - SUTIVAN

## 3. UVJETI KORIŠTENJA, UREĐENJA I ZAŠTITE POVRŠINA

### 3.1. Oblici korištenja

Županija:	SPLITSKO-DALMATINSKA	
Grad:	SUTIVAN	
Naziv prostornog plana:	<b>URBANISTIČKI PLAN UREĐENJA VIČJA LUKA - SUTIVAN</b>	
Naziv kartografskog prikaza:	UVJETI KORIŠTENJA, UREĐENJA I ZAŠTITE POVRŠINA	
Faza izrade prostornog plana:	Prijedlog plana	
Broj kartografskog prikaza:	3.1.	Mjerilo kartografskog prikaza: 1:1000
Odluka o izradi prostornog plana ( službeno glasilo ): "Službeni glasnik Općine Sutivan" broj 10/20	Odluka predstavničkog tijela o donošenju plana: "Službeni glasnik Općine Sutivan" broj	
Javna rasprava (datum objave): www.slobodnadalmacija.hr 01.07.2024. www.sutivan.hr 01.07.2024. mgipu.gov.hr 01.07.2024.	Javni uvid održan: od: 10.07.2024. do: 09.08.2024.	
Pečat tijela odgovornog za provođenje javne rasprave:	Odgovorna osoba za provođenje javne rasprave:  Martina Burčul (ime, prezime i potpis)	
Suglasnost na plan prema članku 108. Zakona o prostornom uređenju ( "Narodne novine" br.153/13,65/17,114/18,39/19 i 98/19) Klasa: Ur.broj:	datum:	
Pravna osoba/tijelo koje je izradilo plan: 312 ARHITEKTONSKA RADIONICA d.o.o.		
Pečat pravne osobe/tijela koje je izradilo plan: 	Odgovorna osoba: Izv.prof.art.Nikola Popić, dia  (ime, prezime i potpis)	
Odgovorni voditelj: Izv.prof.art. Nikola Popić, dia 		
Stručni tim u izradi plana: 1. Izv.prof.art.Nikola Popić, dia 2. Đurđa Lišić, dia 3. Ante Čaleta, dia 4. Mladen Žanić, dia	5. Ivo Žuvela, dis 6. mr.sc.Rade Gusić, dig 7. _____ 8. _____	
Pečat predstavničkog tijela:	Predsjednik predstavničkog tijela:  Bartul Lukšić (ime, prezime i potpis)	
Istovjetnost ovog prostornog plana s izvornikom ovjerava:  RANKO BLAŽEVIĆ (ime, prezime i potpis)	Pečat nadležnog tijela:	