








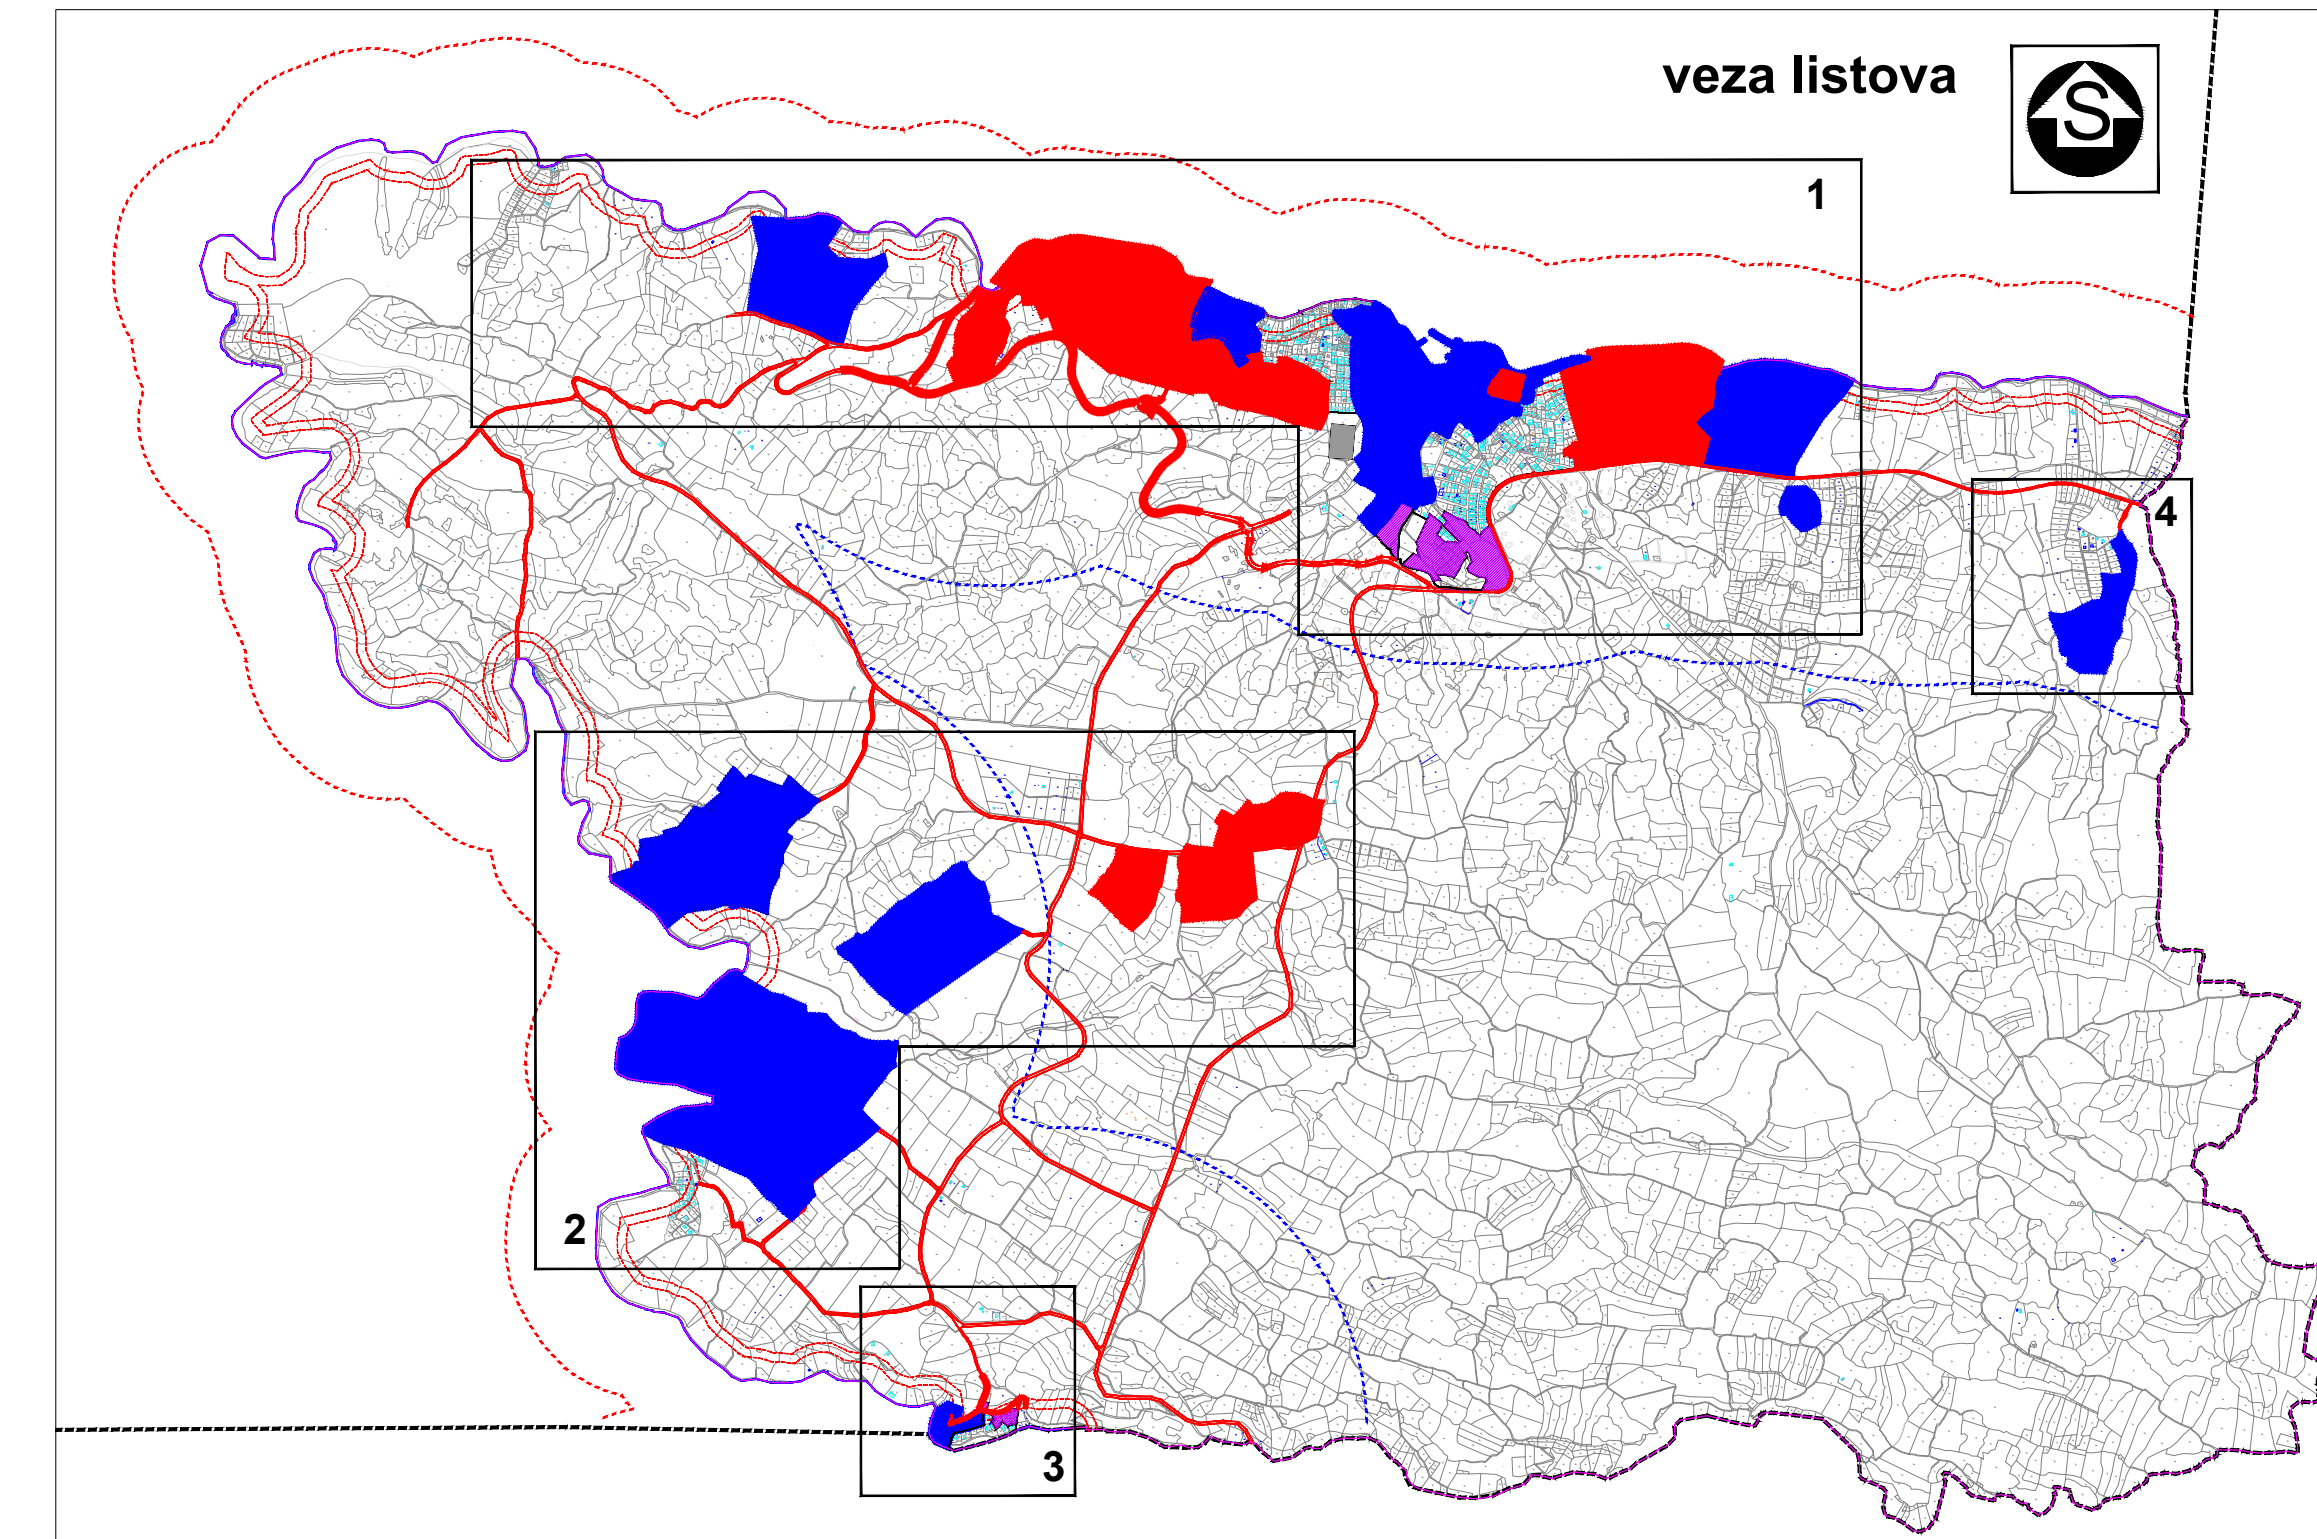
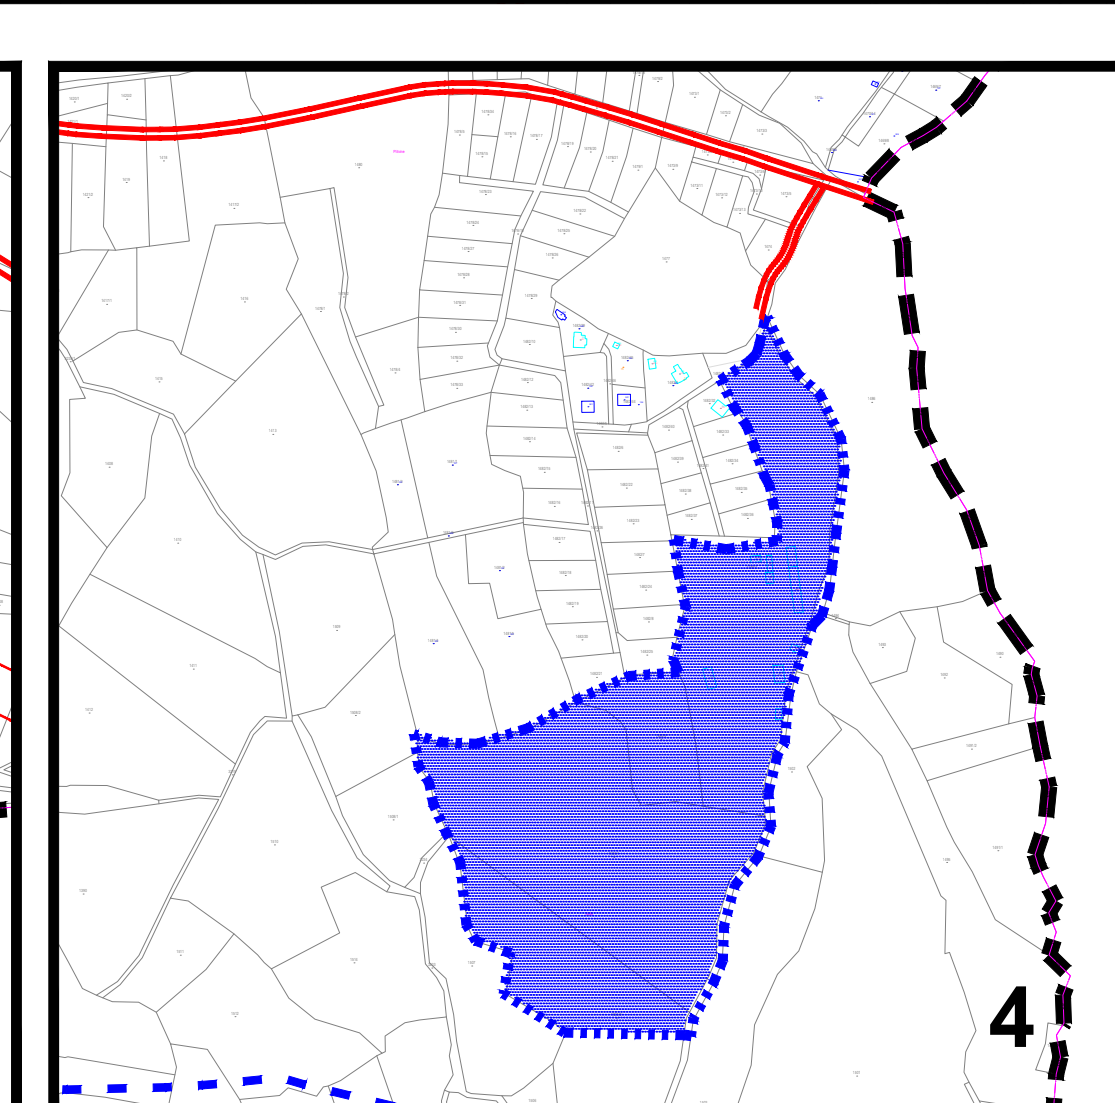
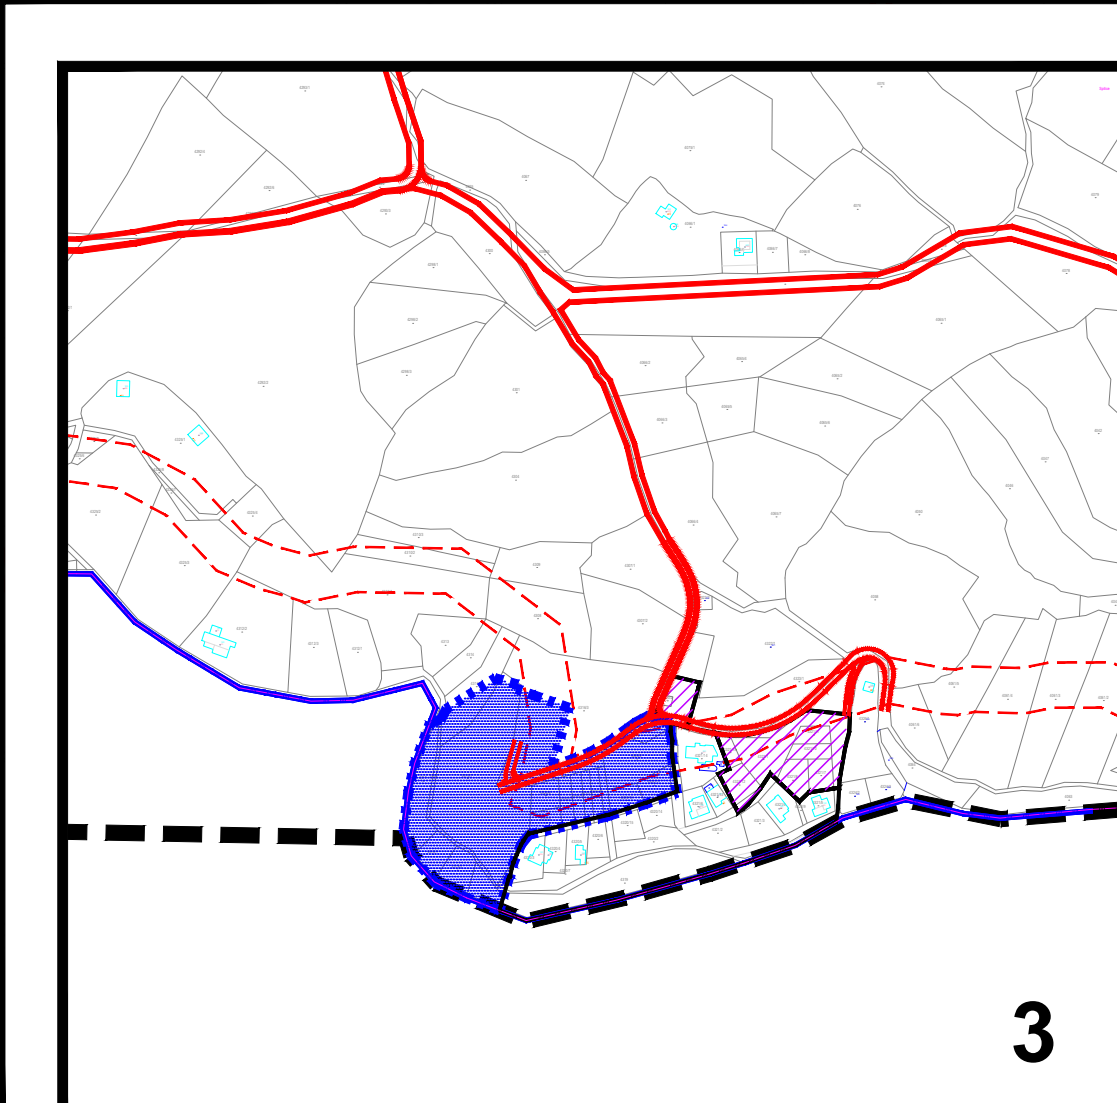
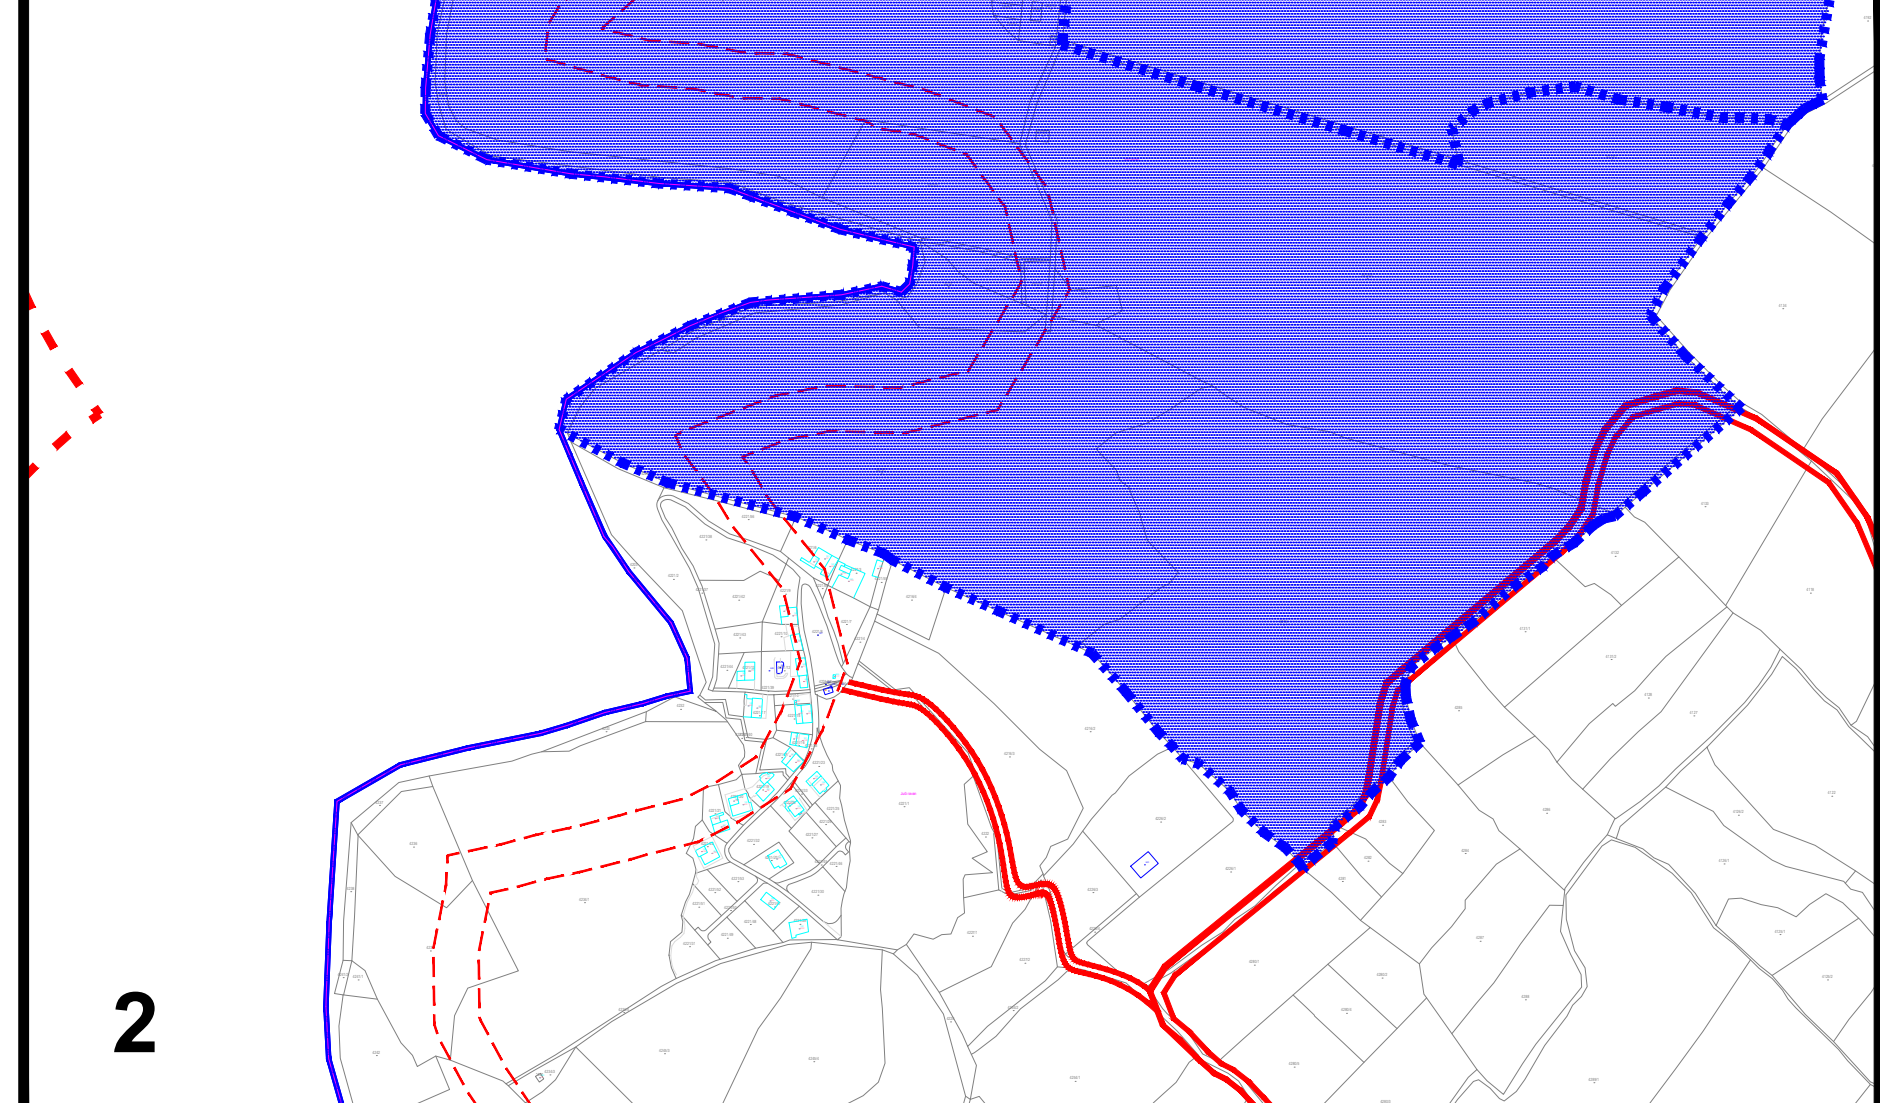
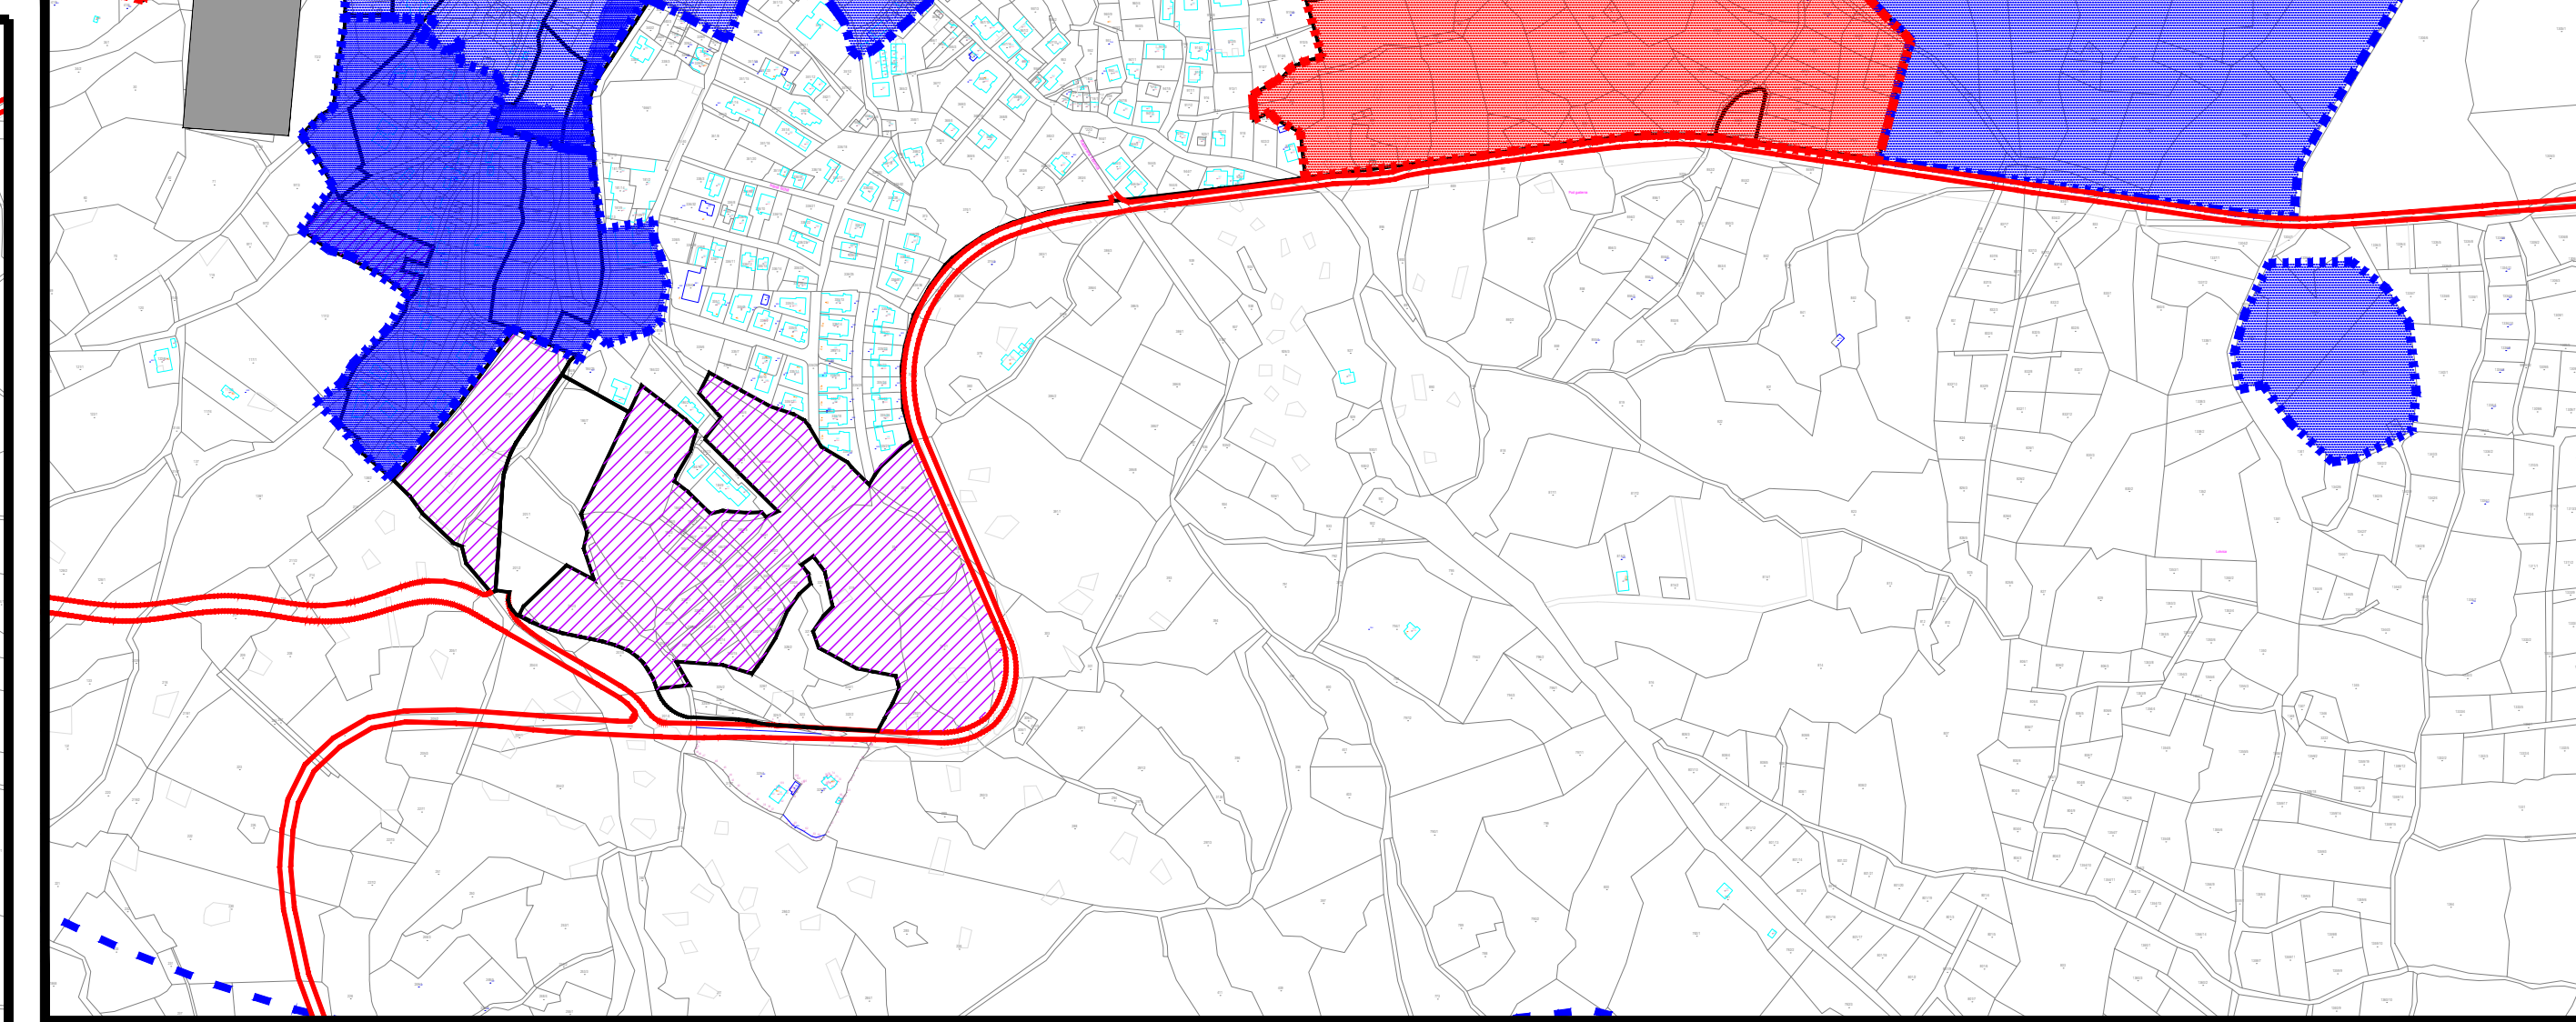
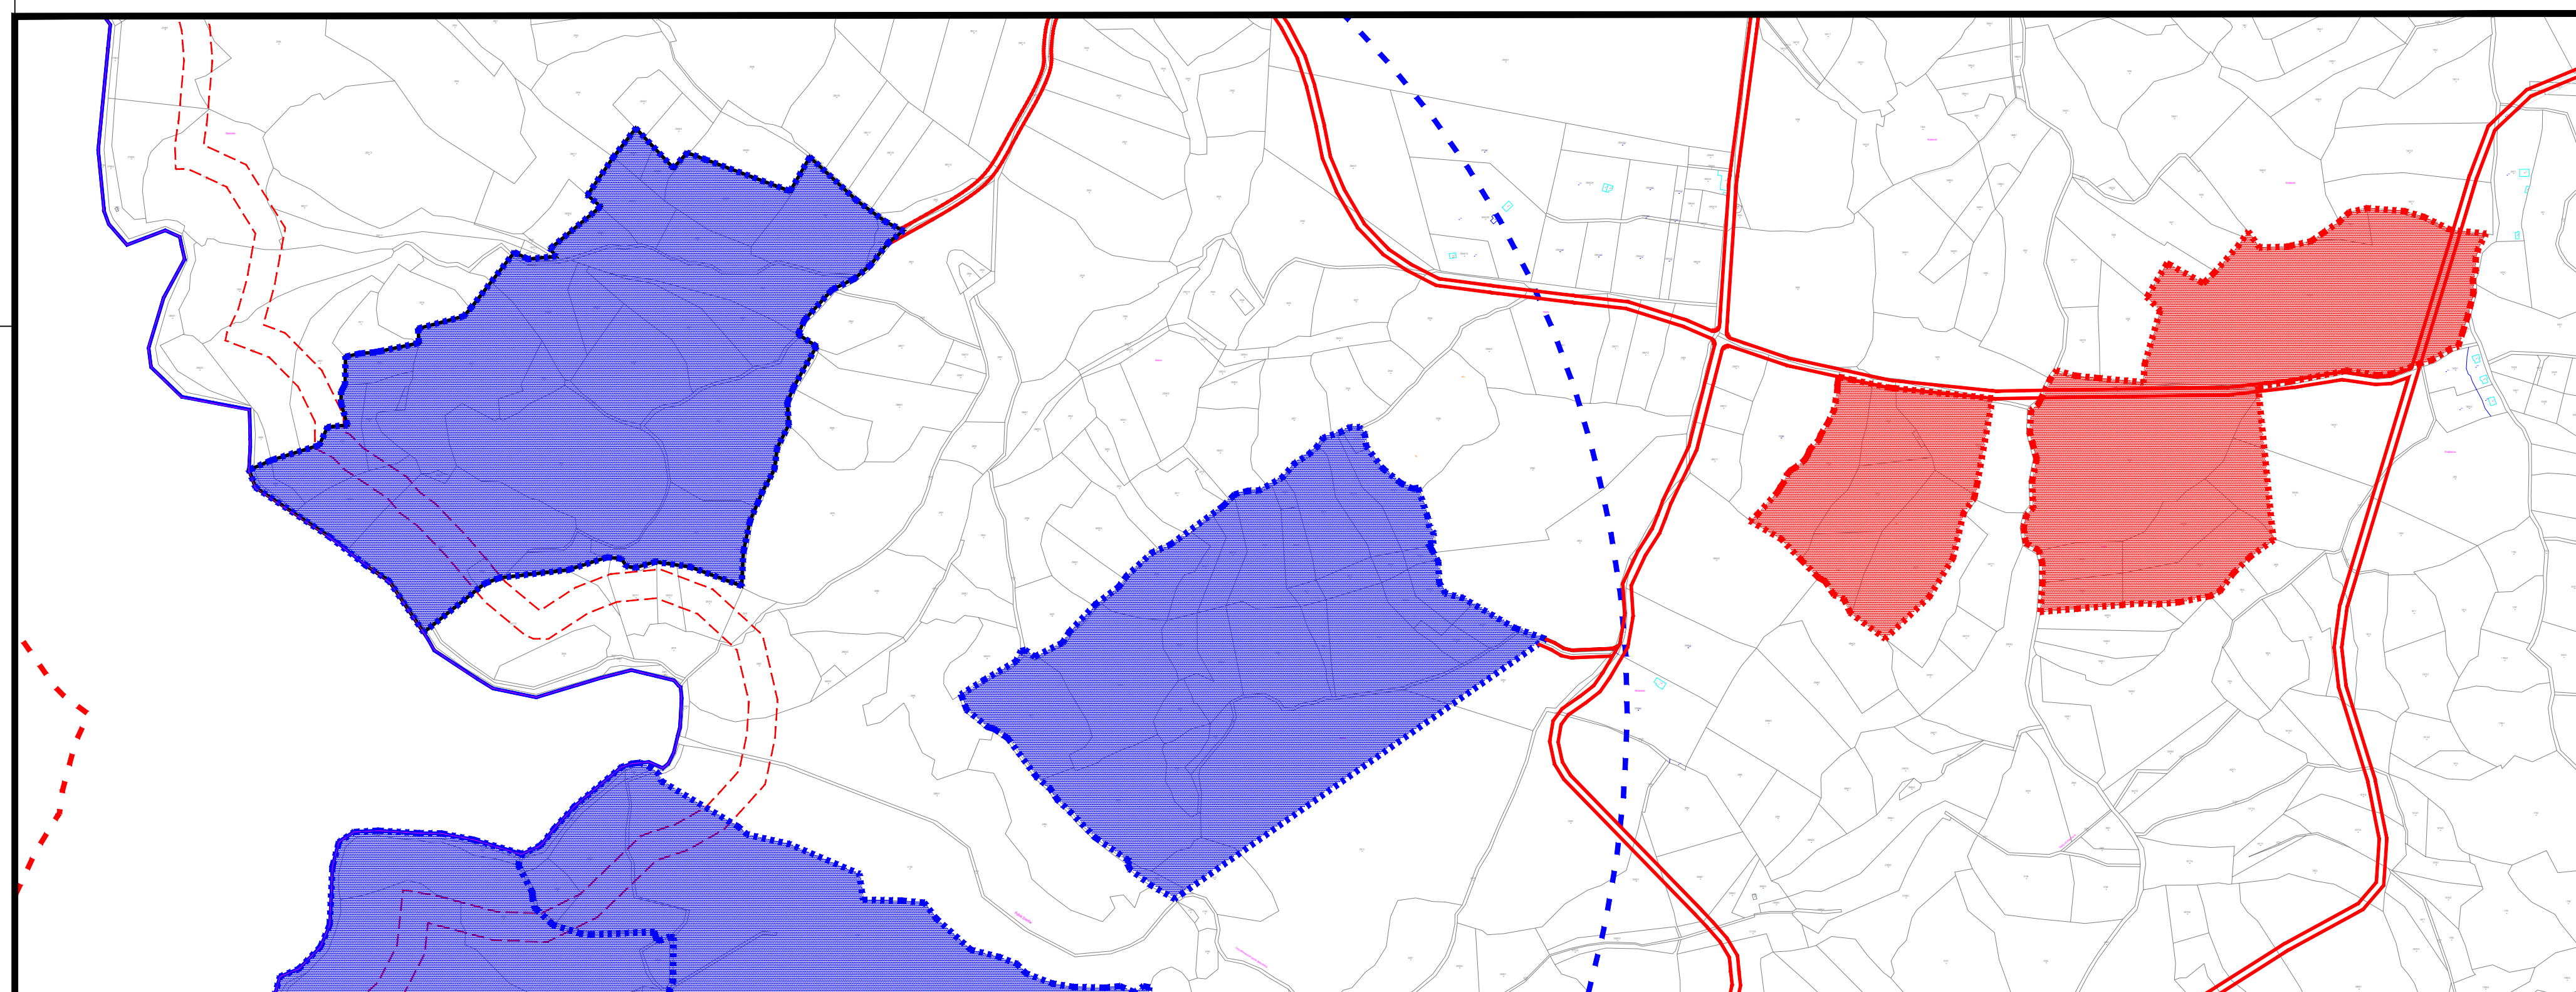
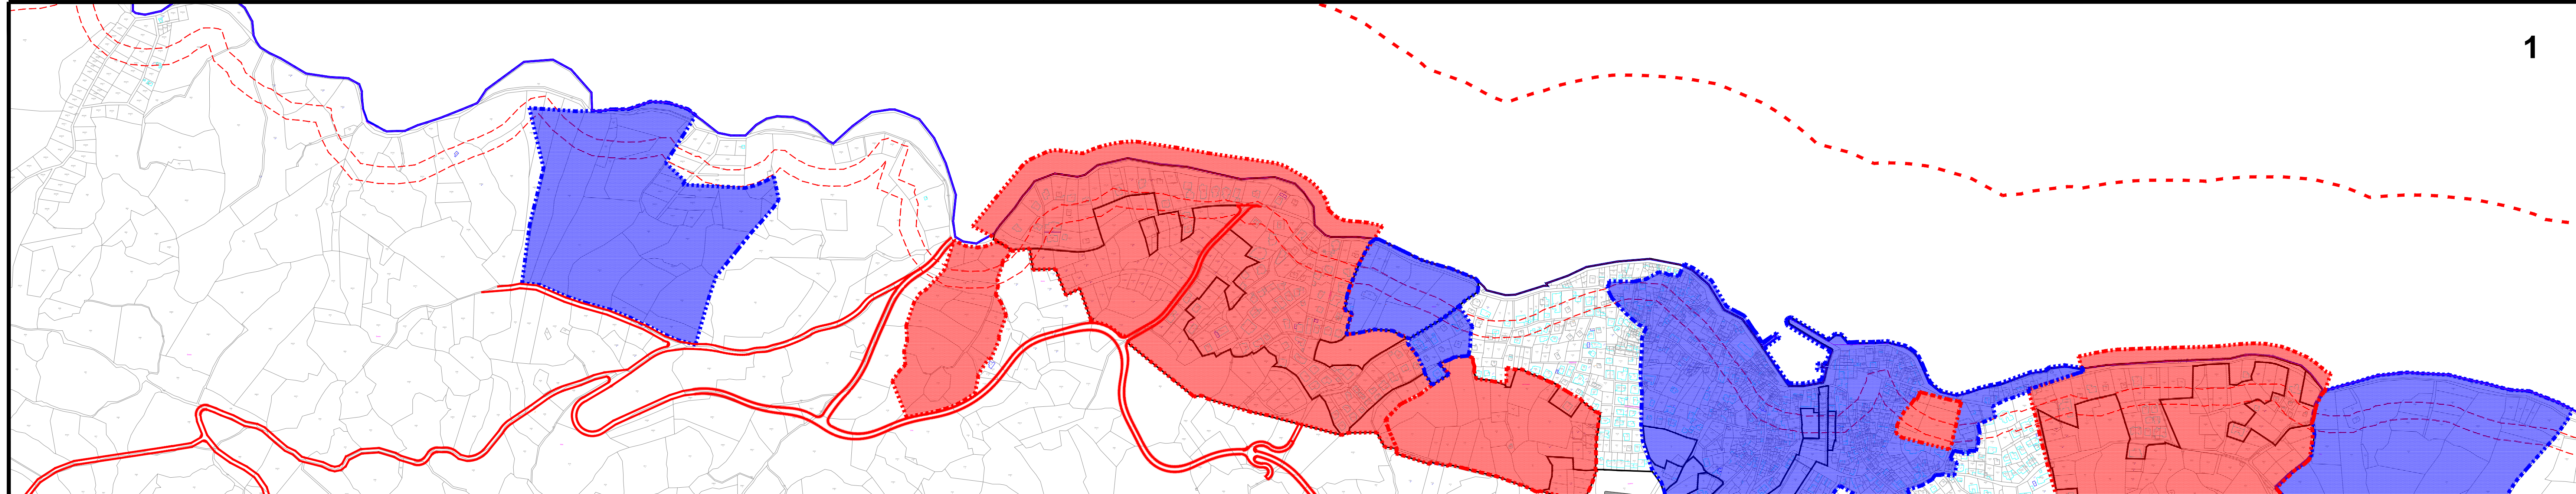


II. IZMJENE I DOPUNE PROSTORNOG PLANA UREĐENJA OPĆINE SUTIVAN

Građevinska područja s
granicama planova užih područja
M 1:5000

-  granica građevinskog područja
-  granica prostora ograničenja 1000 m od obalne crte
-  granica prostora ograničenja 70, 100 m od obalne crte
-  obuhvat prostornog plana
-  granica prostora ograničenja u moru 300m od obalne crte
-  kolne prometnice
-  urbanistički planovi uređenja - planirani
-  urbanistički planovi uređenja - na snazi
-  građevinsko područje naselja neizgrađeni dio - uređeni



ŽUPANIJA SPLITSKO DALMATINSKA		OPĆINA SUTIVAN	
NAZIV PROSTORNOG PLANA:		II. IZMJENE I DOPUNE PROSTORNOG PLANA UREĐENJA OPĆINE SUTIVAN	
FAZA IZRADE:		PRIJEDLOG PLANA	
NAZIV KARTOGRAFSKOG PRIKAZA:		GRAĐEVINSKA PODRUČJA S GRANICAMA PLANOVA UŽIH PODRUČJA	
BROJ KARTOGRAFSKOG PRIKAZA:	4.2.	MJERILO KARTOGRAFSKOG PRIKAZA:	1:5000
ODLUKA O IZRADI PROSTORNOG PLANA:		ODLUKA PREDSTAVNIČKOG TIJELA O DONOŠENJU PLANA :	
"Službeni glasnik Općine Sutivan" br./10/20			
JAVNA RASPRAVA (datum objave): www.slobodnadalmacija.hr 01.07.2024. www.sutivan.hr 01.07.2024. mgjpu.gov.hr 01.07.2024.		JAVNI UVID ODRŽAN: od: 10.07.2024. do: 09.08.2024.	
PEČAT TIJELA ODGOVORNOG ZA PROVOĐENJE JAVNE RASPRAVE:		ODGOVORNA OSOBA ZA PROVOĐENJE JAVNE RASPRAVE: Martina Burčul	
Suglasnost na plan prema članku 108. Zakona o prostornom uređenju (NN br.153/13)			
Klasa: Urbroj:		datum:	
PRAVNA OSOBA KOJA JE IZRADILA PLAN:		Studio A d.o.o.	
PEČAT PRAVNE OSOBE KOJA JE IZRADILA PLAN: d.o.o. za usluge u arhitekturi ZAGREB TUŠKANOVA 41		ODGOVORNA OSOBA: Nenad Kondža, dipl.ing.arh.	
VODITELJ IZRADE PLANA:		Izv.prof.art. Nikola Popić, dia	
STRUČNI TIM U IZRADI PLANA:		Izv.prof.art. Nikola Popić, dia Đurđa Lišić, dia Ante Čaleta, mia	
PEČAT PREDSTAVNIČKOG TIJELA:		PREDSJEDNIK PREDSTAVNIČKOG TIJELA: Bartul Lukšić	
ISTOVJETNOST OVOG PROSTORNOG PLANA S IZVORNOM OVJERAVA:		PEČAT NADLEŽNOG TIJELA:	
Ranko Blažević			