


TUMAČ:

- ■ ■ ■ ■ OBUHVAT PROSTORNOG PLANA
- GRANICE PLANIRANIH ČESTICA PROMETNIH POVRŠINA
- RUBNJAK
- GRANICA IZMEĐU IZGRAĐENOG I NEIZGRAĐENOG DIJELA GRAD.PODRUČJA
- POVRŠINA GRADIVOG DIJELA ČESTICE
- KOLNO PJEŠAČKE POVRŠINE
- PJEŠAČKE POVRŠINE
- Po+P+1+Pk KATNOST GRAĐEVINE
- ↓ PRIKLJUČENJE NA JAVNU POVRŠINU
- ↓ PRIKLJUČENJE NA KOMUNALNU INFRASTRUKTURU

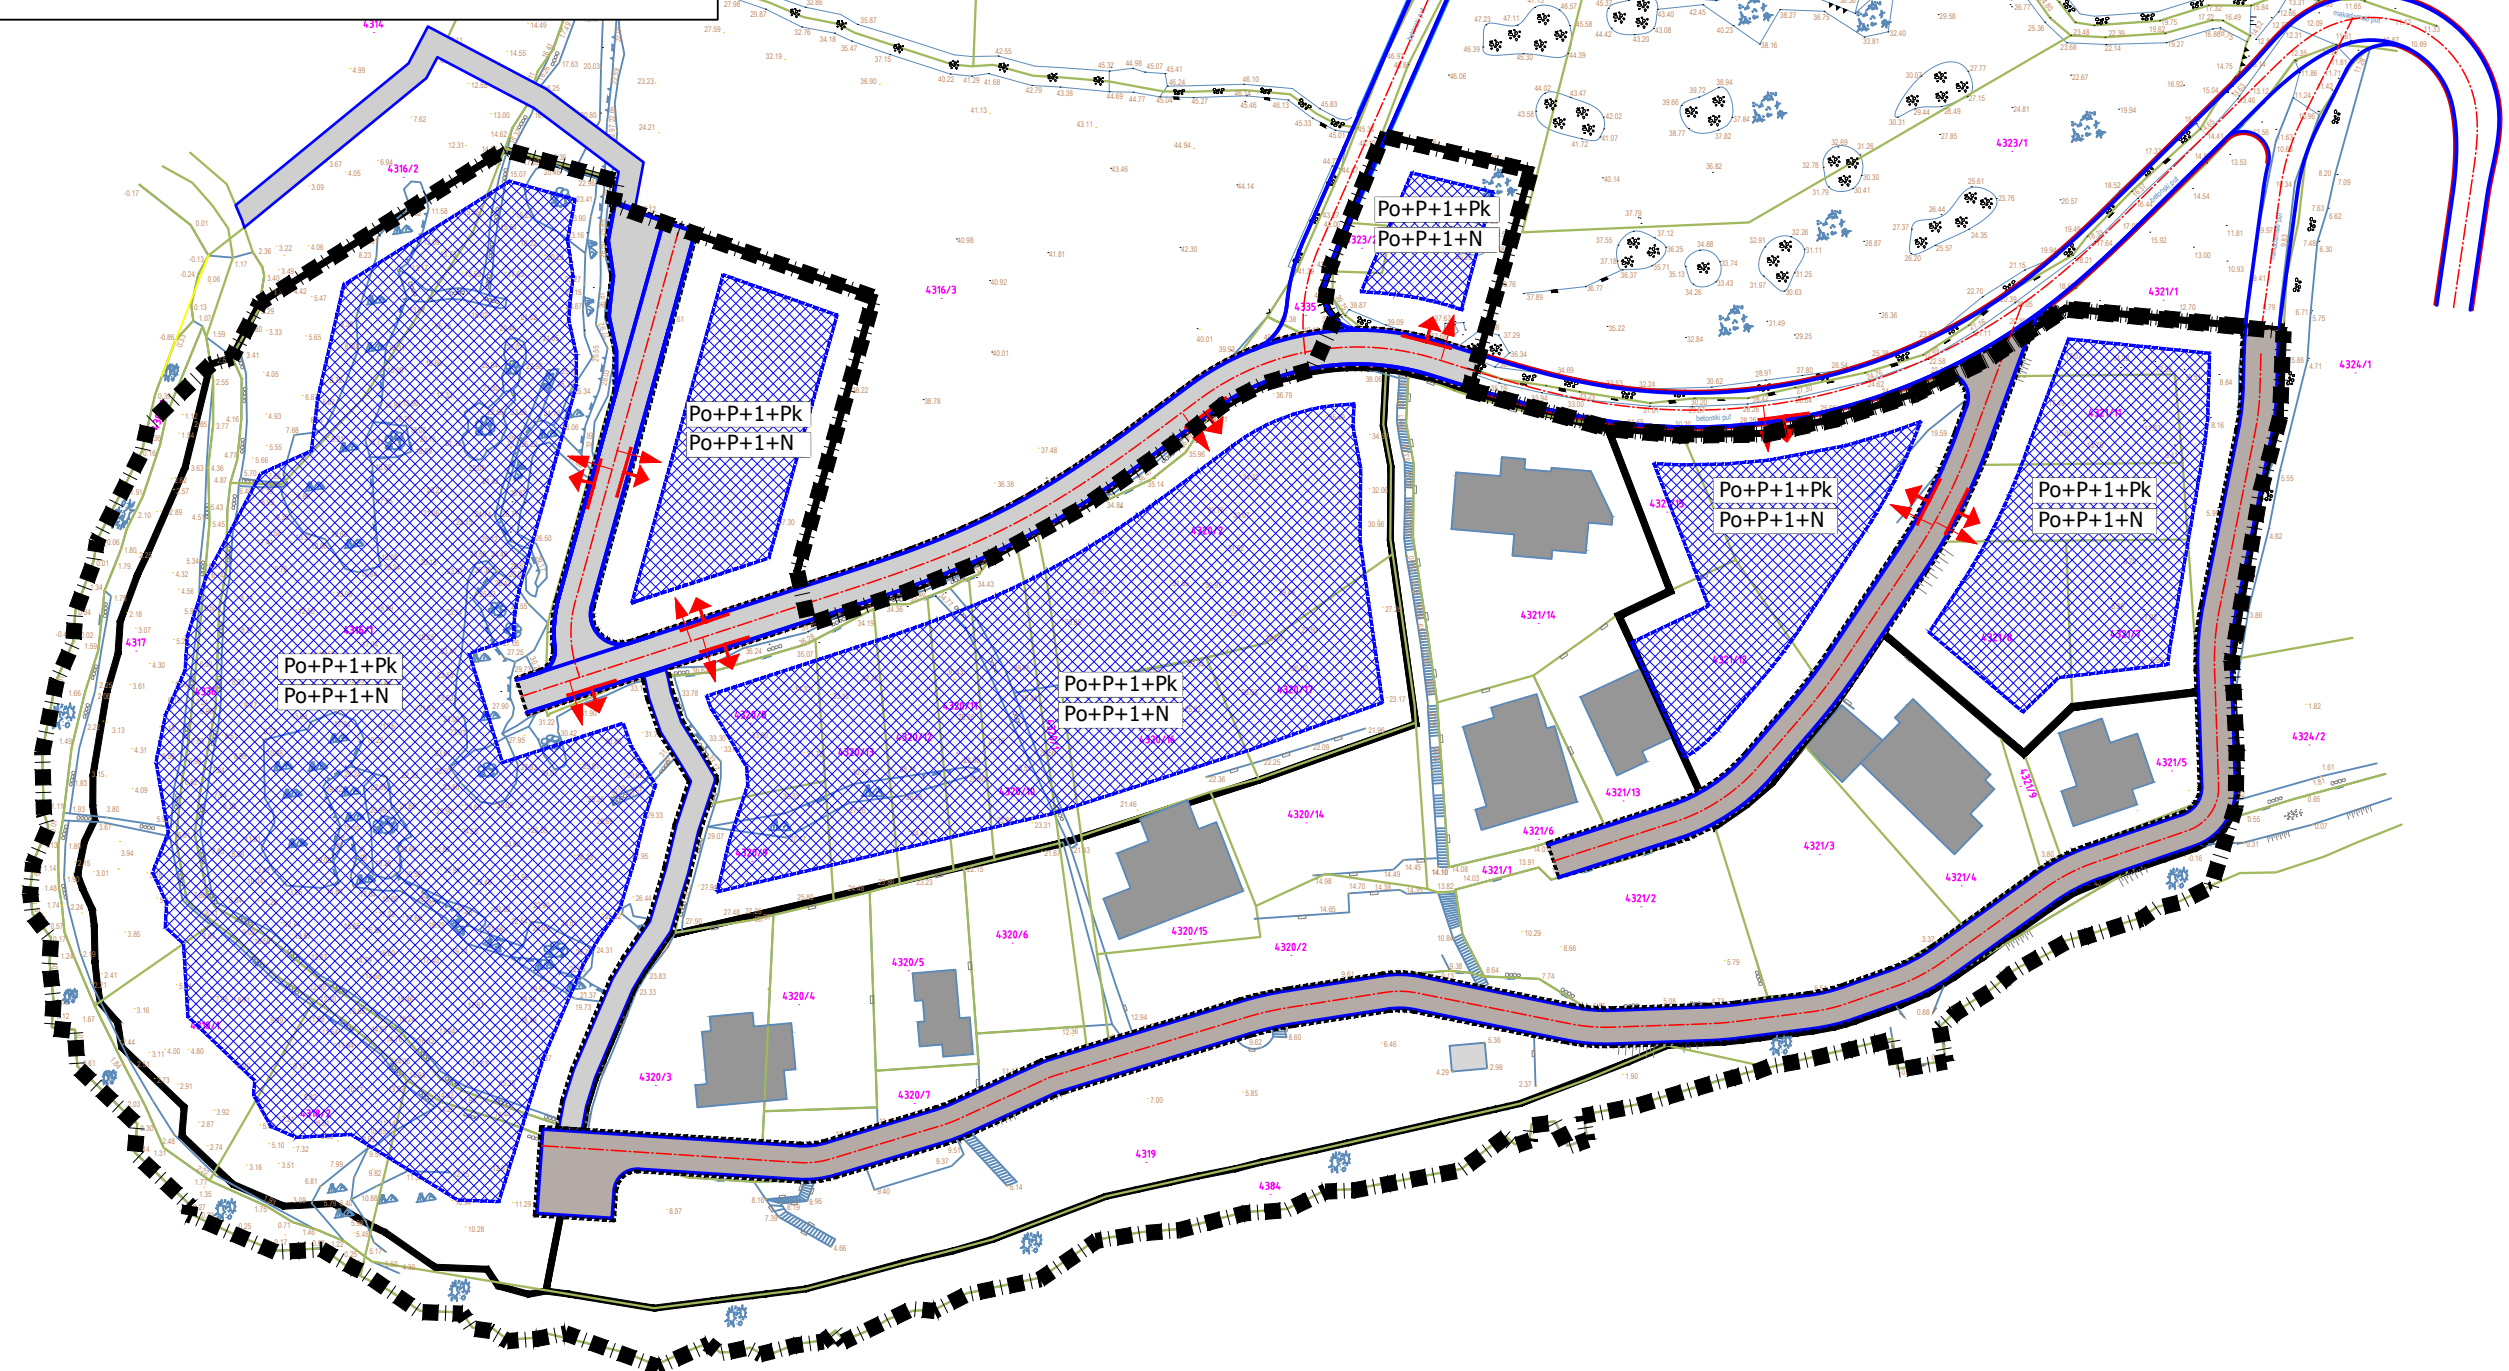


Katastarska općina: SUTIVAN
 MBR: 307744
 Detaljni list: 12

- Kazalo:
- 4.322/1 broj kat. čestice
 - 4.322/1 katastarsko stanje
 - 4.322/1 topografsko stanje
 - 4.322/1 podzid
 - 4.322/1 zid
 - 4.322/1 kameni zid
 - 4.322/1 livica
 - 4.322/1 štrapa



URBANISTIČKI PLAN UREĐENJA VIČJA LUKA - SUTIVAN

4. NAČIN I UVJETI GRADNJE

Županija:	SPLITSKO-DALMATINSKA	
Grad:	SUTIVAN	
Naziv prostornog plana:	URBANISTIČKI PLAN UREĐENJA VIČJA LUKA - SUTIVAN	
Naziv kartografskog prikaza:	NAČIN I UVJETI GRADNJE	
Faza izrade prostornog plana:	Prijedlog plana	
Broj kartografskog prikaza:	4.	Mjerilo kartografskog prikaza: 1:1000
Odluka o izradi prostornog plana (službeno glasilo): "Službeni glasnik Općine Sutivan" broj 10/20	Odluka predstavničkog tijela o donošenju plana: "Službeni glasnik Općine Sutivan" broj	
Javna rasprava (datum objave): www.slobodnadalmacija.hr 01.07.2024. www.sutivan.hr 01.07.2024. mgpu.gov.hr 01.07.2024.	Javni uvid održan: od: 10.07.2024. do: 09.08.2024.	
Pečat tijela odgovornog za provođenje javne rasprave:	Odgovorna osoba za provođenje javne rasprave: Martina Burčul (ime, prezime i potpis)	
Suglasnost na plan prema članku 108. Zakona o prostornom uređenju ("Narodne novine" br.153/13,65/17,114/18,39/19 i 98/19) Klasa: Ur.broj:	datum:	
Pravna osoba/tijelo koje je izradilo plan: 312 ARHITEKTONSKA RADIONICA d.o.o.		
Pečat pravne osobe/tijela koje je izradilo plan: 	Odgovorna osoba: Izv.prof.art.Nikola Popić, dia  (ime, prezime i potpis)	
Odgovorni voditelj: Izv.prof.art. Nikola Popić, dia 		
Stručni tim u izradi plana: 1. Izv.prof.art.Nikola Popić, dia 2. Đurđa Lišić, dia 3. Ante Čaleta, dia 4. Mladen Žanić, dia	5. Ivo Žuvela, dia 6. mr.sc.Rade Gusić, dia 7. 8.	
Pečat predstavničkog tijela:	Predsjednik predstavničkog tijela: Bartul Lukšić (ime, prezime i potpis)	
Istovjetnost ovog prostornog plana s izvornikom ovjerava: RANKO BLAŽEVIĆ (ime, prezime i potpis)	Pečat nadležnog tijela:	