



PRESJEK OS_1, 2, 3, 4 i 5

VOZNI TRAK VOZNI TRAK

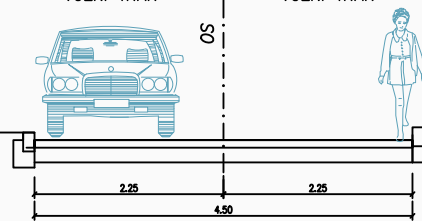

TUMAČ ZNAKOVLJA:

- ■ ■ ■ ■ ■ ■ ■ ■ ■ GRANICA OBUHVATA
- - - - - GRANICE PLANIRANIH ČESTICA
- - - - - GRANICE GRAĐEVNIH ČESTICA
- PROMETNIH POVRŠINA
- ▬ ▬ ▬ ▬ ▬ ▬ ▬ ▬ ▬ ▬ KOLNO-PJEŠAČKE POVRŠINE
- ▬ ▬ ▬ ▬ ▬ ▬ ▬ ▬ ▬ ▬ PJEŠAČKE STAZE
- 10.00 ORIJENTACIJSKE KOTE NIVELETE ULICE
- ↓ PRIKLJUČENJE NA JAVNU POVRŠINU
- ↓ PRIKLJUČENJE NA KOMUNALNU INFRASTRUKTURU
- OS OZNAKA TRASE

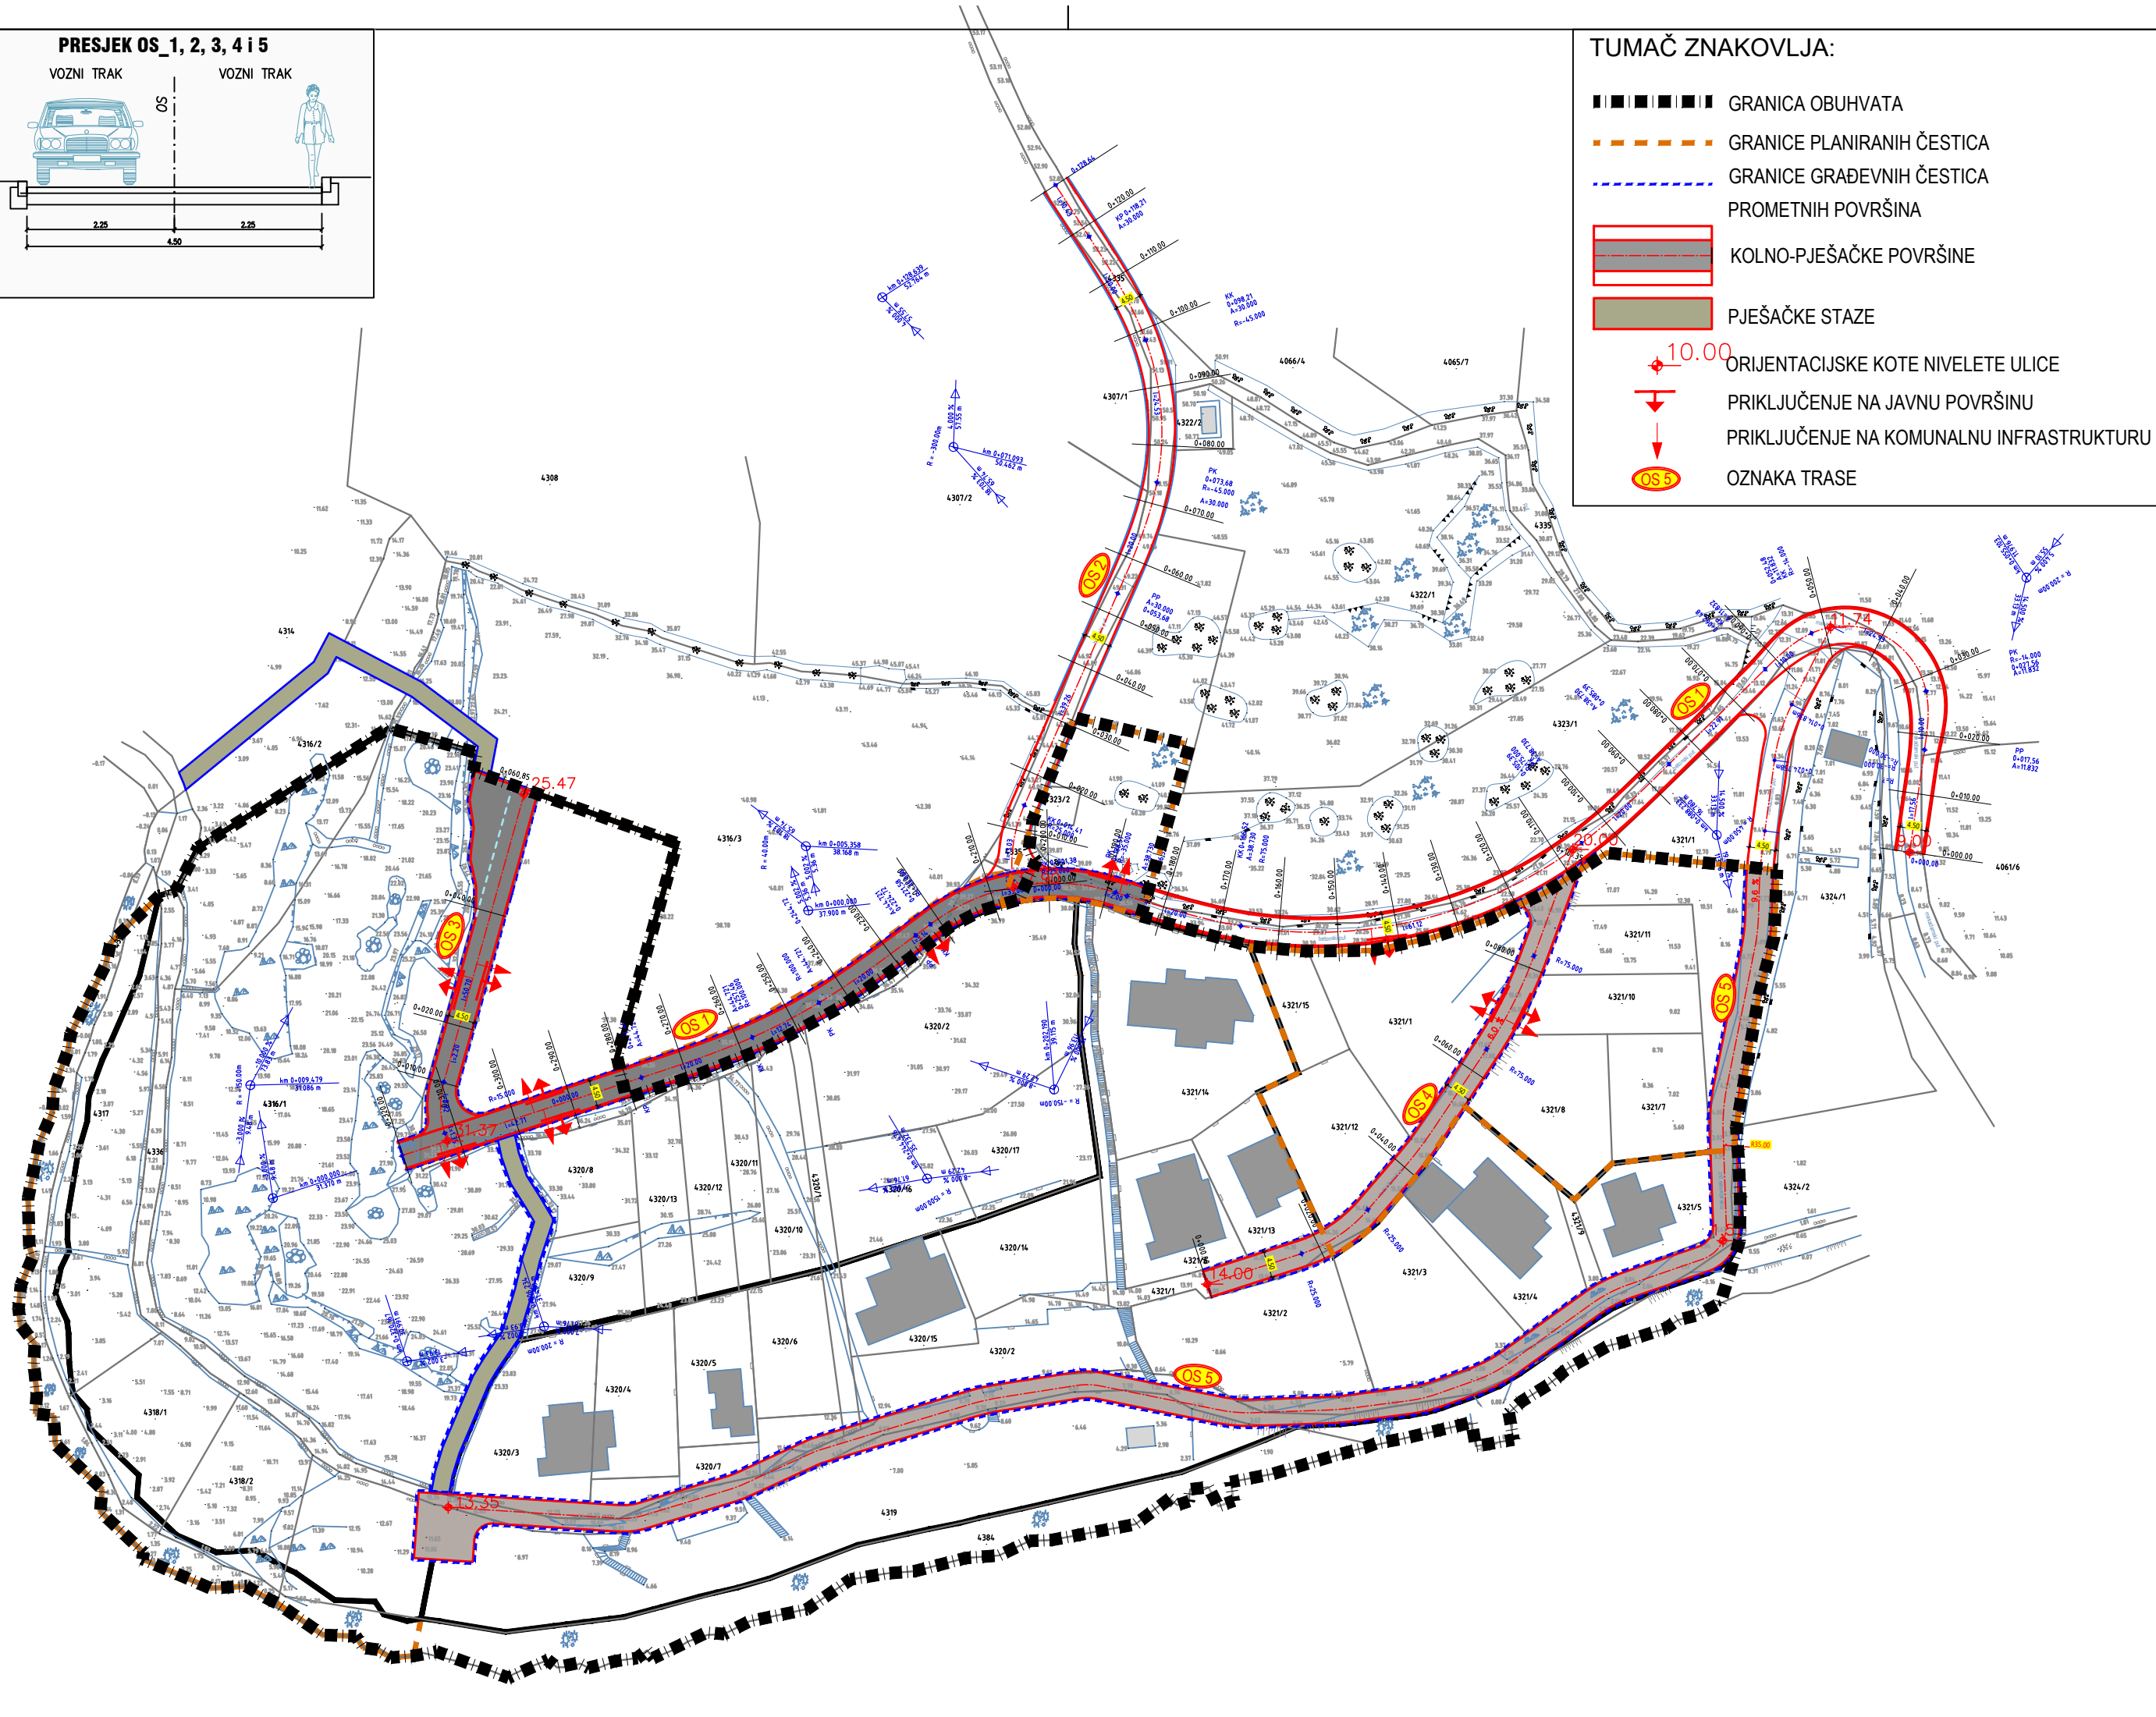

URBANISTIČKI PLAN UREĐENJA VIČJA LUKA - SUTIVAN

2. PROMETNA, ULIČNA I KOMUNALNA INFRASTRUKTURNA MREŽA

2.1. Prometna mreža

Županija:	SPLITSKO-DALMATINSKA	
Grad:	SUTIVAN	
Naziv prostornog plana:	URBANISTIČKI PLAN UREĐENJA VIČJA LUKA - SUTIVAN	
Naziv kartografskog prikaza:	Prometna, ulična i komunalna infrastrukturna mreža	
Faza izrade prostornog plana:	Prometna mreža Prijedlog plana	
Broj kartografskog prikaza:	2.1.	Mjerilo kartografskog prikaza: 1:1000
Odluka o izradi prostornog plana (službeno glasilo):	"Službeni glasnik Općine Sutivan" broj 10/20	Odluka predstavničkog tijela o donošenju plana: "Službeni glasnik Općine Sutivan" broj
Javna rasprava (datum objave):	www.slobodnadalmacija.hr 01.07.2024. www.sutivan.hr 01.07.2024. mgipu.gov.hr 01.07.2024.	Javni uvid održan: od: 10.07.2024. do: 09.08.2024.
Pečat tijela odgovornog za provođenje javne rasprave:		Odgovorna osoba za provođenje javne rasprave: Martina Burčul (ime, prezime i potpis)
Suglasnost na plan prema članku 108. Zakona o prostornom uređenju ("Narodne novine" br.153/13,65/17,114/18,39/19 i 98/19)	Klasa: Ur.broj: datum:	
Pravna osoba/tijelo koje je izradilo plan: 312 ARHITEKTONSKA RADIONICA d.o.o.		
Pečat pravne osobe/tijela koje je izradilo plan:	ARHITEKTONSKA RADIONICA D.O.O. 312 21000 SUTIVAN, ANTE TRUMBICA 1 JA	Odgovorna osoba: Izv.prof.art.Nikola Popić, dia (ime, prezime i potpis)
Odgovorni voditelj:	Izv.prof.art. Nikola Popić, dia	(ime, prezime i potpis)
Stručni tim u izradi plana:	1. Izv.prof.art.Nikola Popić, dia 2. Đurđa Lišić, dia 3. Ante Čaleta, dia 4. Mladen Žanić, dia	5. Ivo Žuvela, dis 6. mr.sc.Rade Gusić, dij 7. 8.
Pečat predstavničkog tijela:		Predsjednik predstavničkog tijela: Bartul Lukšić (ime, prezime i potpis)
Istovjetnost ovog prostornog plana s izvornikom ovjerava:	Pečat nadležnog tijela:	
RANKO BLAŽEVIĆ (ime, prezime i potpis)		